

Concordia, 24 de octubre de 2025.

**Sres. Empresa
OFERENTES**

CIRCULAR N° 3.- SIN CONSULTA

Ref.: LICITACIÓN PÚBLICA N°15/2025

**"CONSTRUCCIÓN DE NUEVO SECTOR DE ONCOLOGÍA Y HEMOTERAPIA EN HOSPITAL
J. J. URQUIZA - CONCEPCIÓN DEL URUGUAY - DEPTO. URUGUAY - E. R."**

De mi consideración:

A través de la presente se procede a realizar aclaraciones respecto a consultas realizadas en la visita a obra, realizada el día 21/10/2025.

- **Mesadas:** sola se colocará mesada granítica en el ante baño del local 07. El resto de las mesadas serán todas de A°I°.
- **Muebles:** Se adjuntan detalles orientativos de los mismos. Su diseño y distribución final deberá ser propuesto por la contratista para aprobación de la inspección.
- **Demolición en P1:** se deberá considerar la demolición de la mampostería para la colocación de la puerta P1 que no aparece graficada en los planos ubicada en el local 26.
- **Desagüe pluvial:** consulta subsanada con el plano adjunto a la circular N°2.
- **Instalación eléctrica:** el tendido deberá realizarse por cielorraso contemplando el retiro y reposición del mismo en todo el recorrido desde el tablero principal al secundario ingresando con dos líneas. Los conductores utilizados deberán ser del tipo subterráneos.



Además, se anexan nuevamente planos N° 19, 20, incorporando nuevos detalles de la instalación y se suma un nuevo plano N° 29, con detalles de mesadas y mobiliario.

Sin más, saludo a Ustedes muy atentamente.



Ing. Civil Gerardo Sasso
Jefe Dpto. Proyectos
C.A.F.E.S.G.



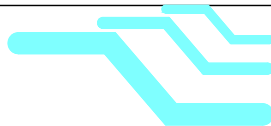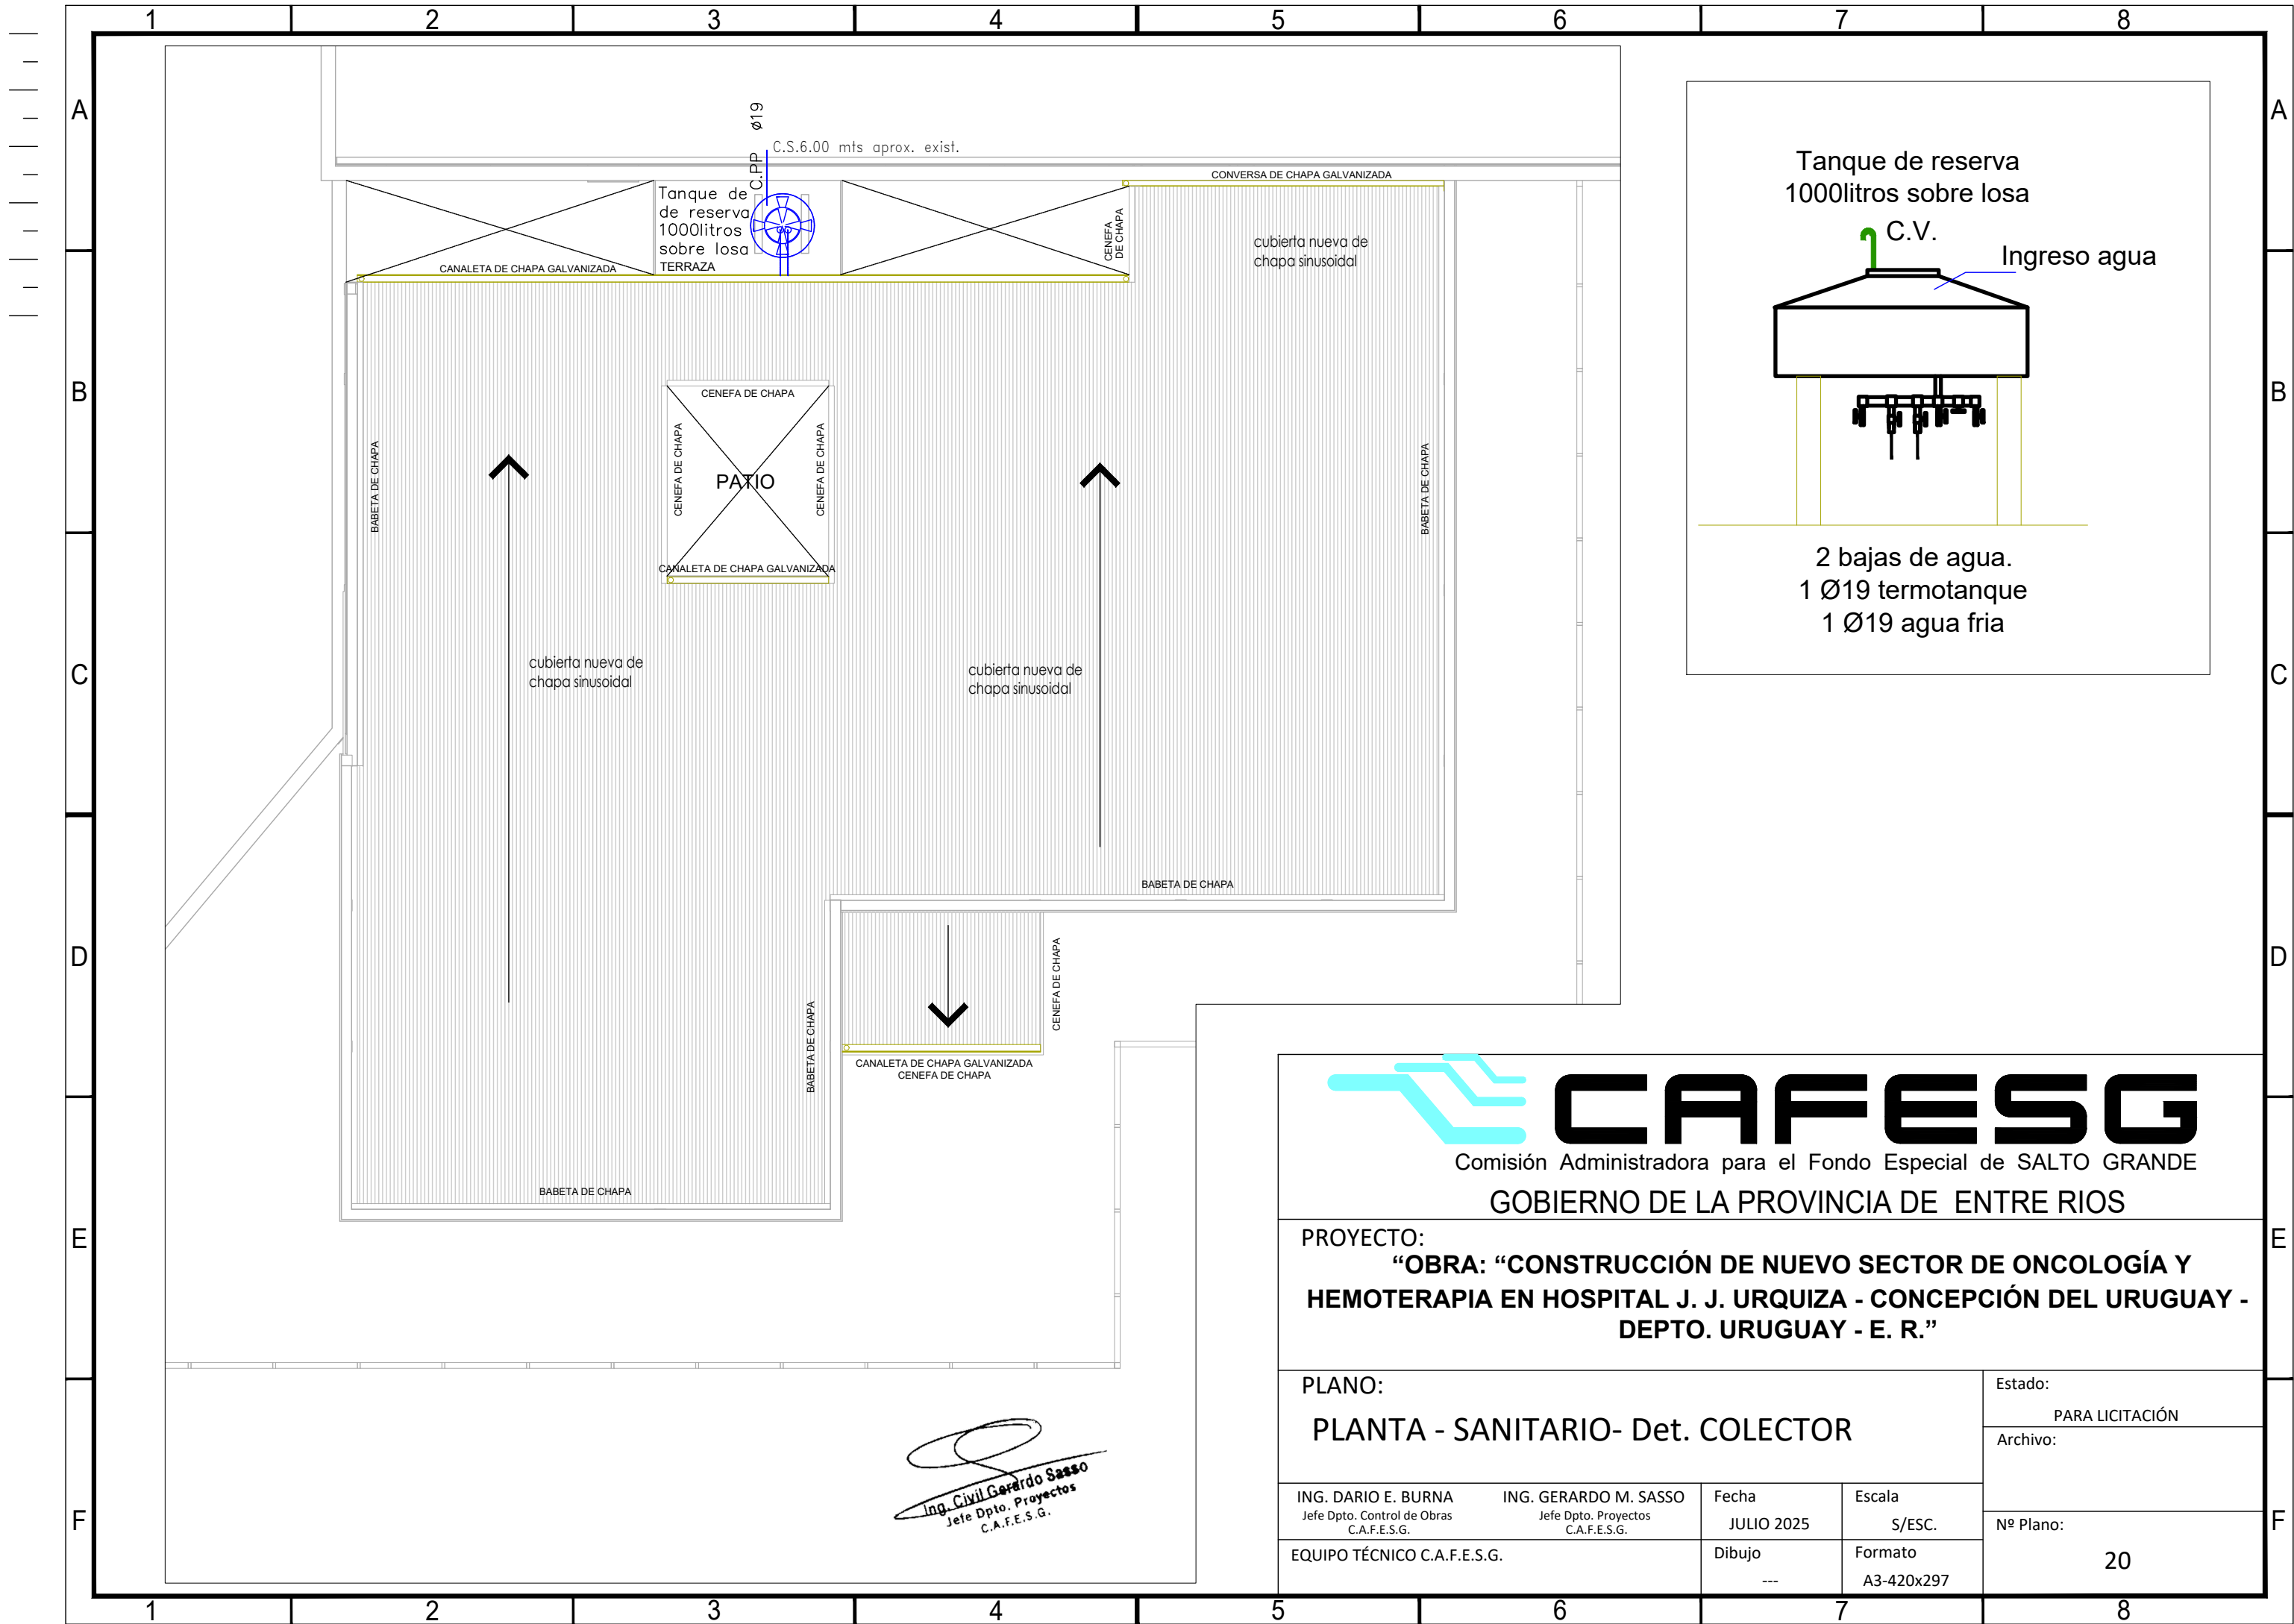

CAFESG


Comisión Administradora para el Fondo Especial de SALTO GRANDE

GOBIERNO DE LA PROVINCIA DE ENTRE RIOS


PROYECTO:
"OBRA: "CONSTRUCCIÓN DE NUEVO SECTOR DE ONCOLOGÍA Y HEMOTERAPIA EN HOSPITAL J. J. URQUIZA - CONCEPCIÓN DEL URUGUAY - DEPTO. URUGUAY - E. R."

PLANO:
PLANTA - SANITARIO- Det. COLECTOR


ING. DARIO E. BURNA Jefe Dpto. Control de Obras C.A.F.E.S.G.	ING. GERARDO M. SASSO Jefe Dpto. Proyectos C.A.F.E.S.G.	Fecha JULIO 2025	Escala S/ESC.	Nº Plano: 20
QUIPO TÉCNICO C.A.F.E.S.G.		Dibujo ---	Formato A3-420x297	

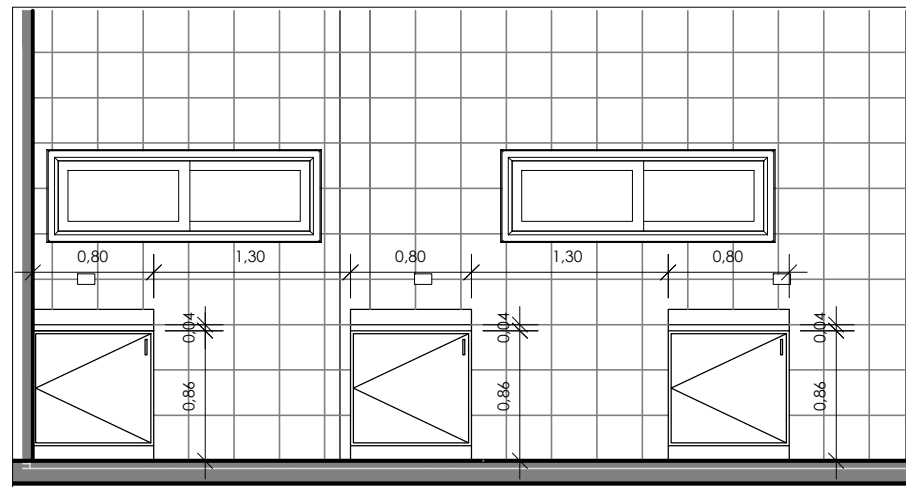


CORTE 1 - 1
ESC. 1:50

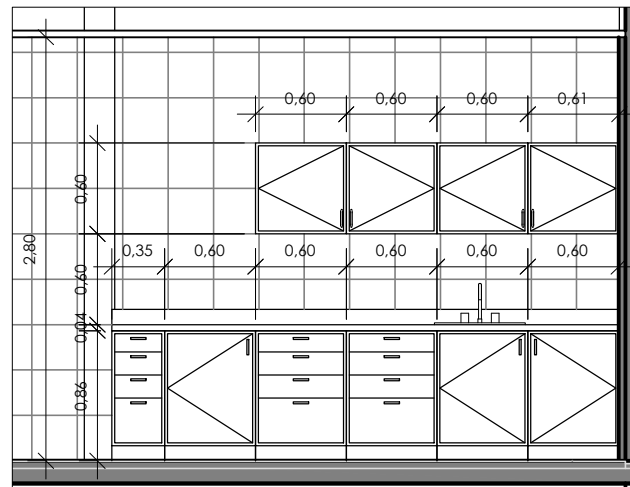


CORTE 2 - 2
ESC. 1:50

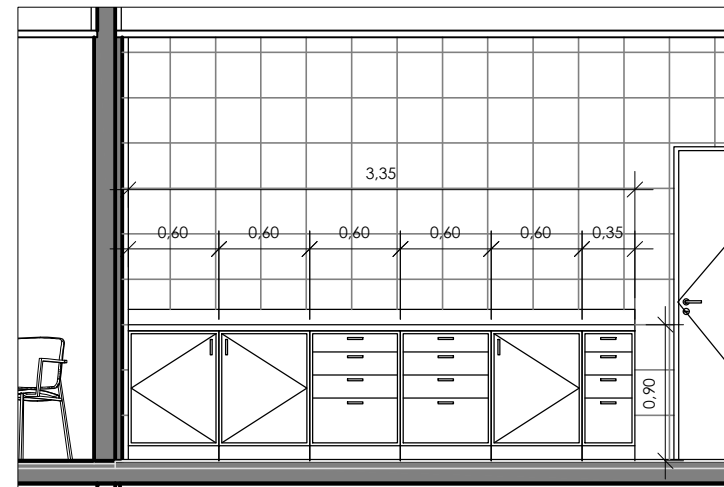


CORTE 3 - 3
ESC. 1:50

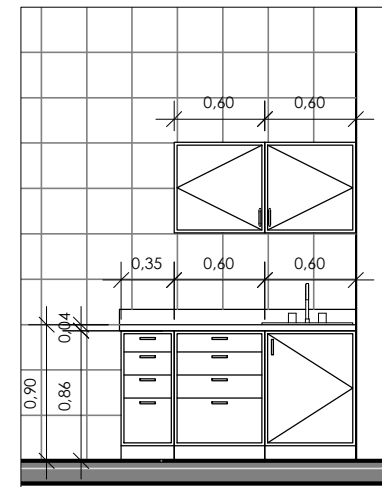


CORTE 4 - 4
ESC. 1:50

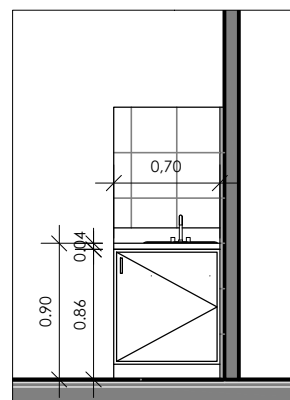


CORTE 7 - 7
ESC. 1:50

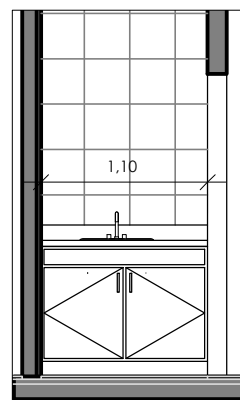


CORTE 11 - 11
ESC. 1:50

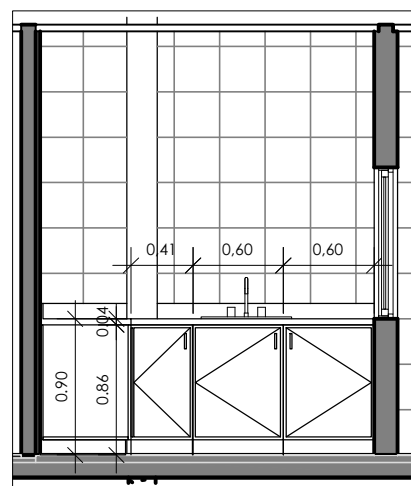


CORTE 10 - 10
ESC. 1:50

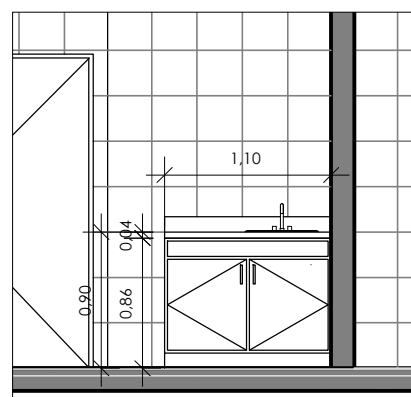

CORTE 8 - 8
ESC. 1:50

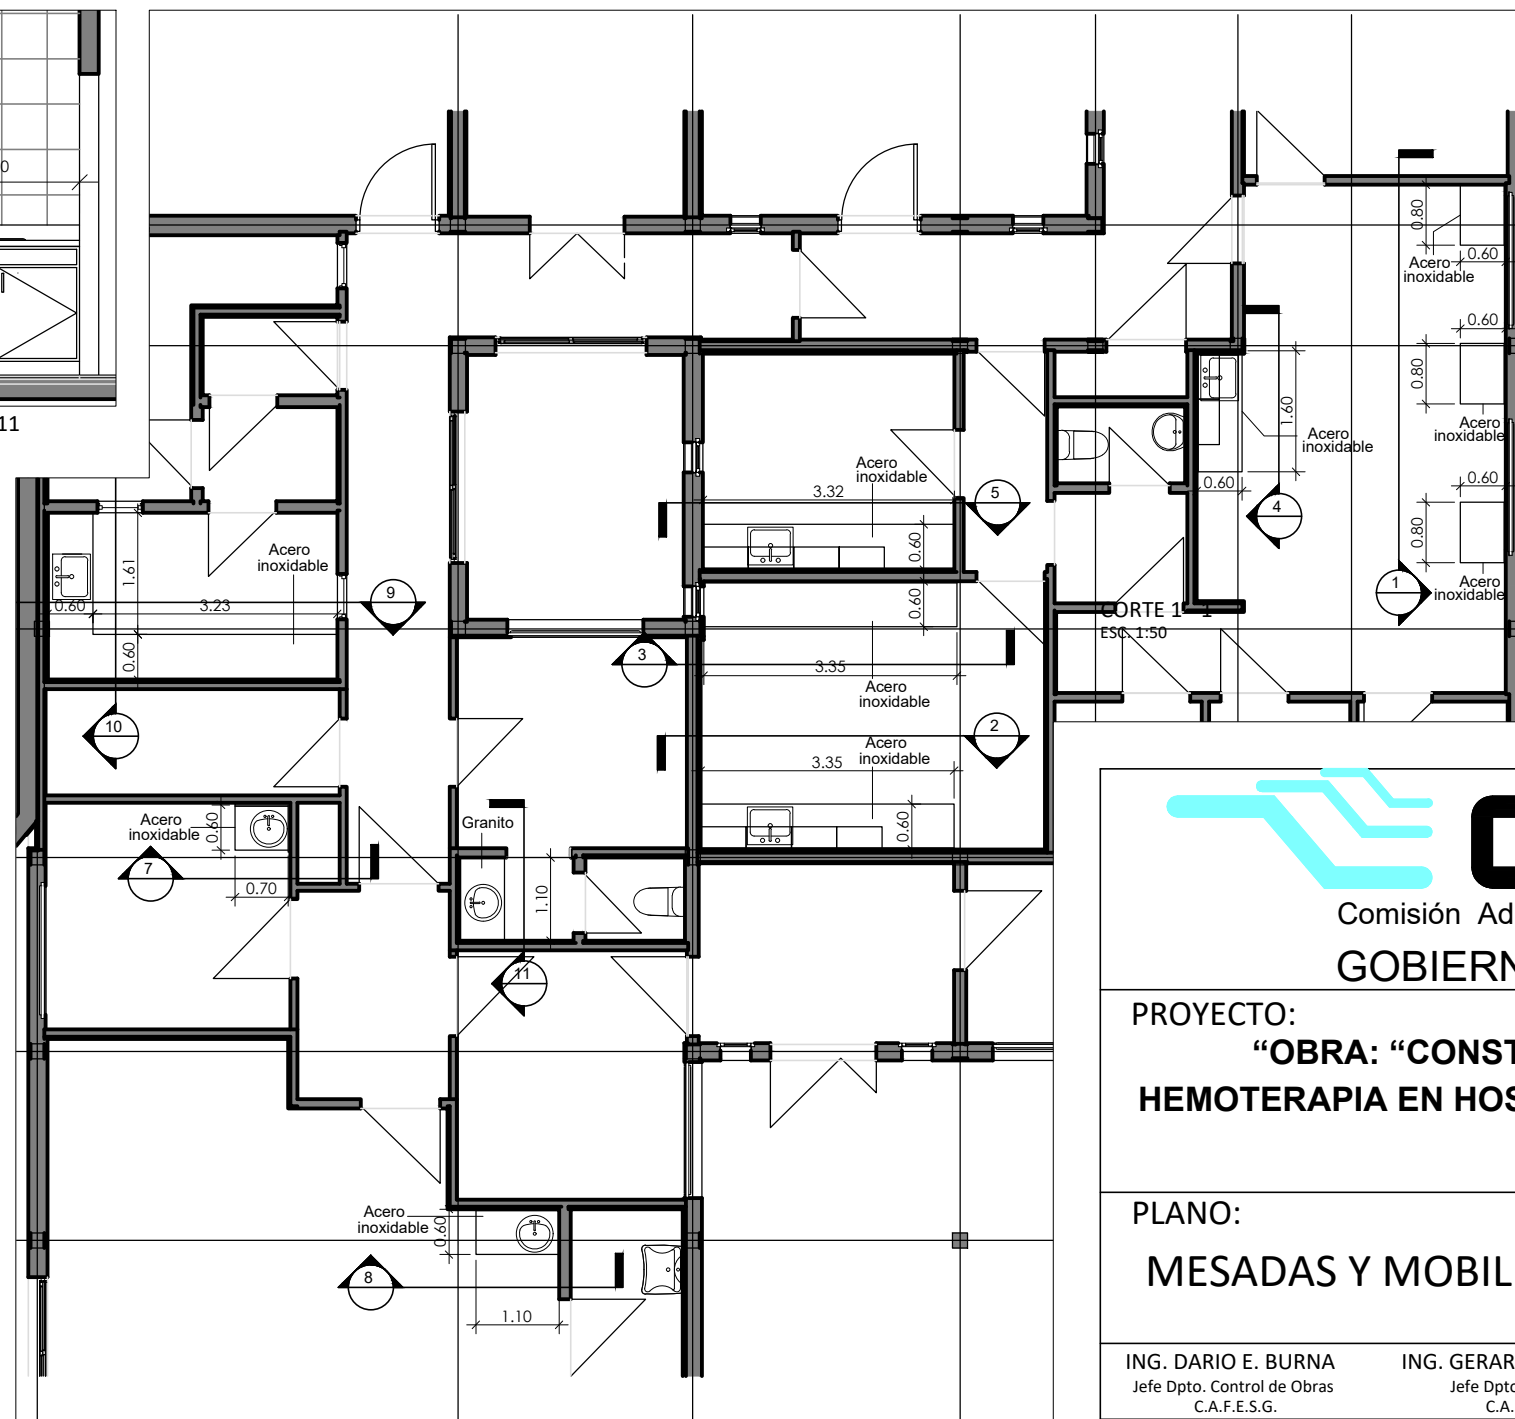


PLANTA
ESC. 1:100

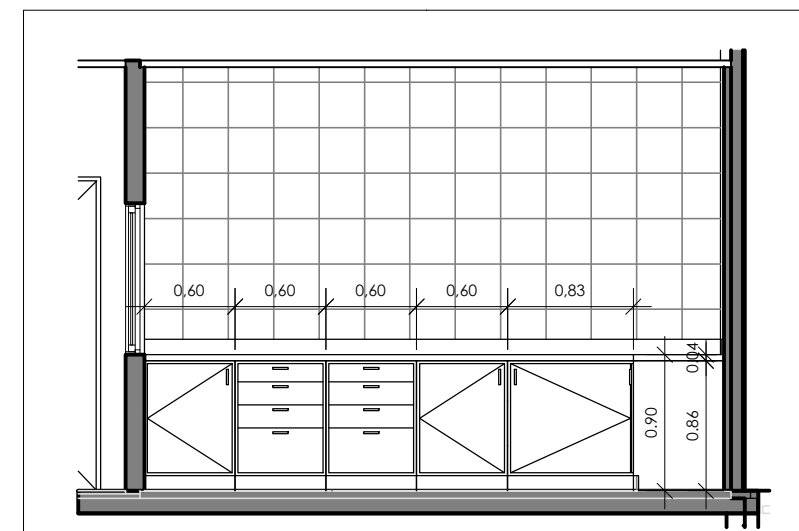

CORTE 9 - 9
ESC. 1:50

Ing. Civil Gerardo Sasso
Jefe Dpto. Proyectos
C.A.F.E.S.G.

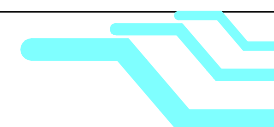

CAFESG

Comisión Administradora para el Fondo Especial de SALTO GRANDE
GOBIERNO DE LA PROVINCIA DE ENTRE RIOS

PROYECTO:
**"OBRA: "CONSTRUCCIÓN DE NUEVO SECTOR DE ONCOLOGÍA Y
HEMOTERAPIA EN HOSPITAL J. J. URQUIZA - CONCEPCIÓN DEL URUGUAY -
DEPTO. URUGUAY - E. R."**

PLANO:
MESADAS Y MOBILIARIOS

ING. DARIO E. BURNA
Jefe Dpto. Control de Obras
C.A.F.E.S.G.

ING. GERARDO M. SASSO
Jefe Dpto. Proyectos
C.A.F.E.S.G.

Fecha
Julio 2025

Escala
1:100 - 1:50

EQUIPO TÉCNICO C.A.F.E.S.G.

Dibujo

Formato
A3-420x297

Estado:
PARA LICITACIÓN

Archivo:

Nº Plano:

29