Concordia, 30 de Septiembre de 2026

Sres. Empresas
OFERENTES

CIRCULAR Nº 1.- CON CONSULTA
Ref.: LICITACIÓN PÚBLICA N° 12/2026

OBRA: "RECAMBIO DE CUBIERTA Y REPARACIONES VARIAS EN ESCUELA N° 92 - CONGRESO DE TUCUMAN – CONCEPCION DEL URUGUAY – DPTO. URUGUAY – PROVINCIA DE ENTRE RIOS".

De mi consideración:


En respuesta a la consulta realizada por una oferente, se adjunta información técnica complementaria para el llamado de licitación.

Sin más, saludo a Ustedes muy atentamente.

Ing. Civil Gerardo Sasso
Jefe Dpto. Proyectos
C.A.F.E.S.G.




LOCALIZACIÓN DE LA ESCUELA - MANZANA 0758

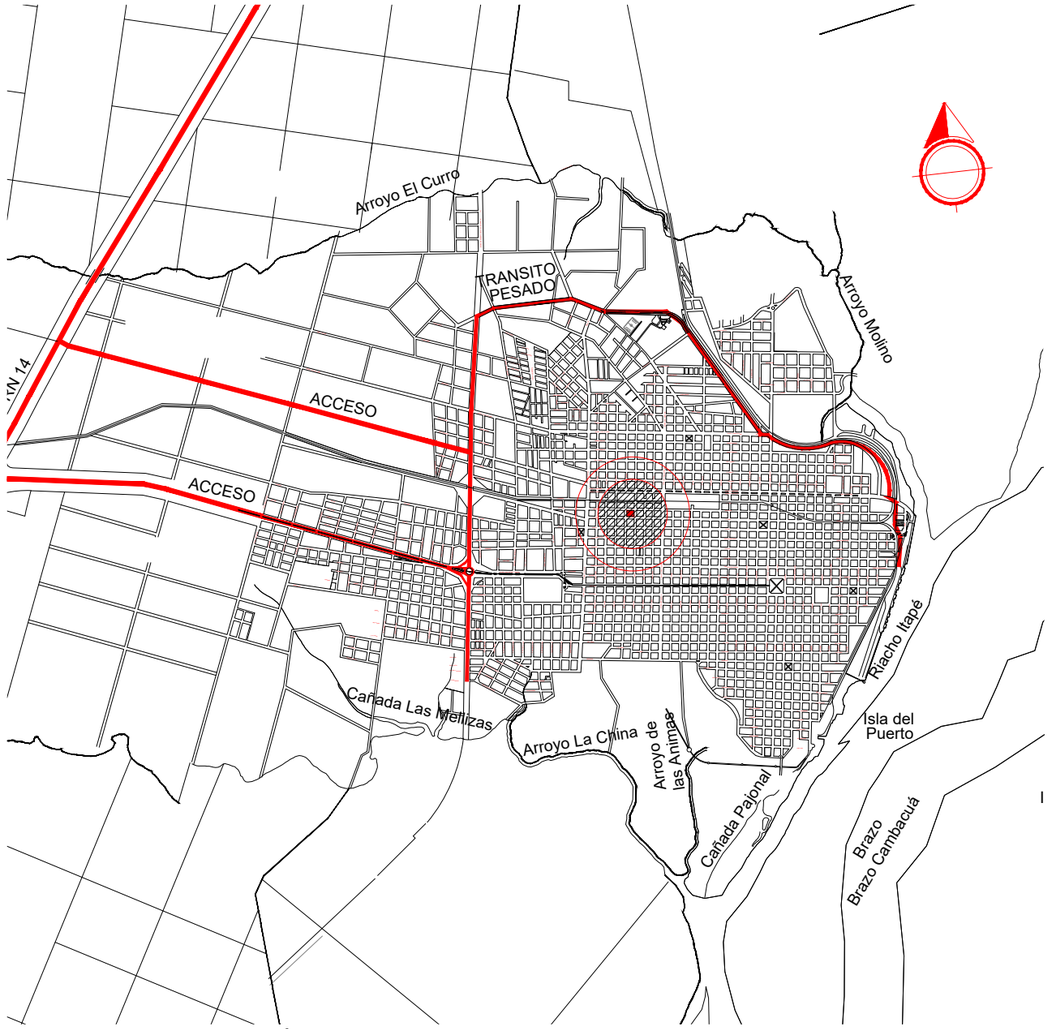

CIUDAD DE CONCEPCIÓN DEL URUGUAY



DEPARTAMENTO URUGUAY

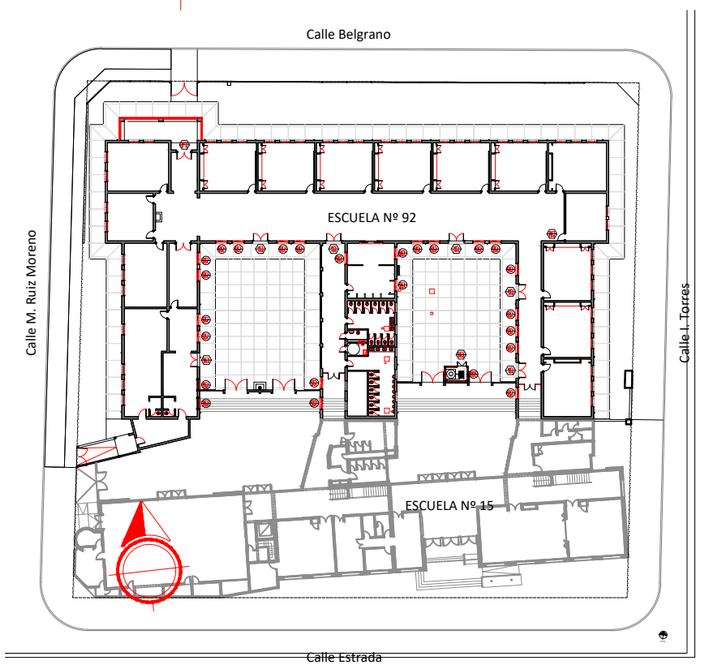

SECTOR A INTERVENIR

CAFESG

Comisión Administradora para el Fondo Especial de SALTO GRANDE

GOBIERNO DE LA PROVINCIA DE ENTRE RIOS

PROYECTO:

"RECAMBIO DE CUBIERTA Y REPARACIONES VARIAS EN ESC. Nº 92 "CONGRESO DE TUCUMAN" – C. DEL U. – DPTO. URUGUAY – ENTRE RÍOS"

Plano: LOCALIZACIÓN


Ing. Civil Gerardo Sasso
Jefe Dpto. Proyectos
C.A.F.E.S.G.

ING. DARIO E. BURNA Jefe Dpto. Control de Obras C.A.F.E.S.G.	ING. GERARDO M. SASSO Jefe Dpto. Proyectos C.A.F.E.S.G.	Fecha MAYO 2026	Escala S/E
EQUIPO TÉCNICO C.A.F.E.S.G.		Dibujo ---	Formato A3-420x297

Estado: PARA LICITACIÓN

Archivo: 01 - UB - Plano Ubicacion.dwg


Nº Plano: UB - 01

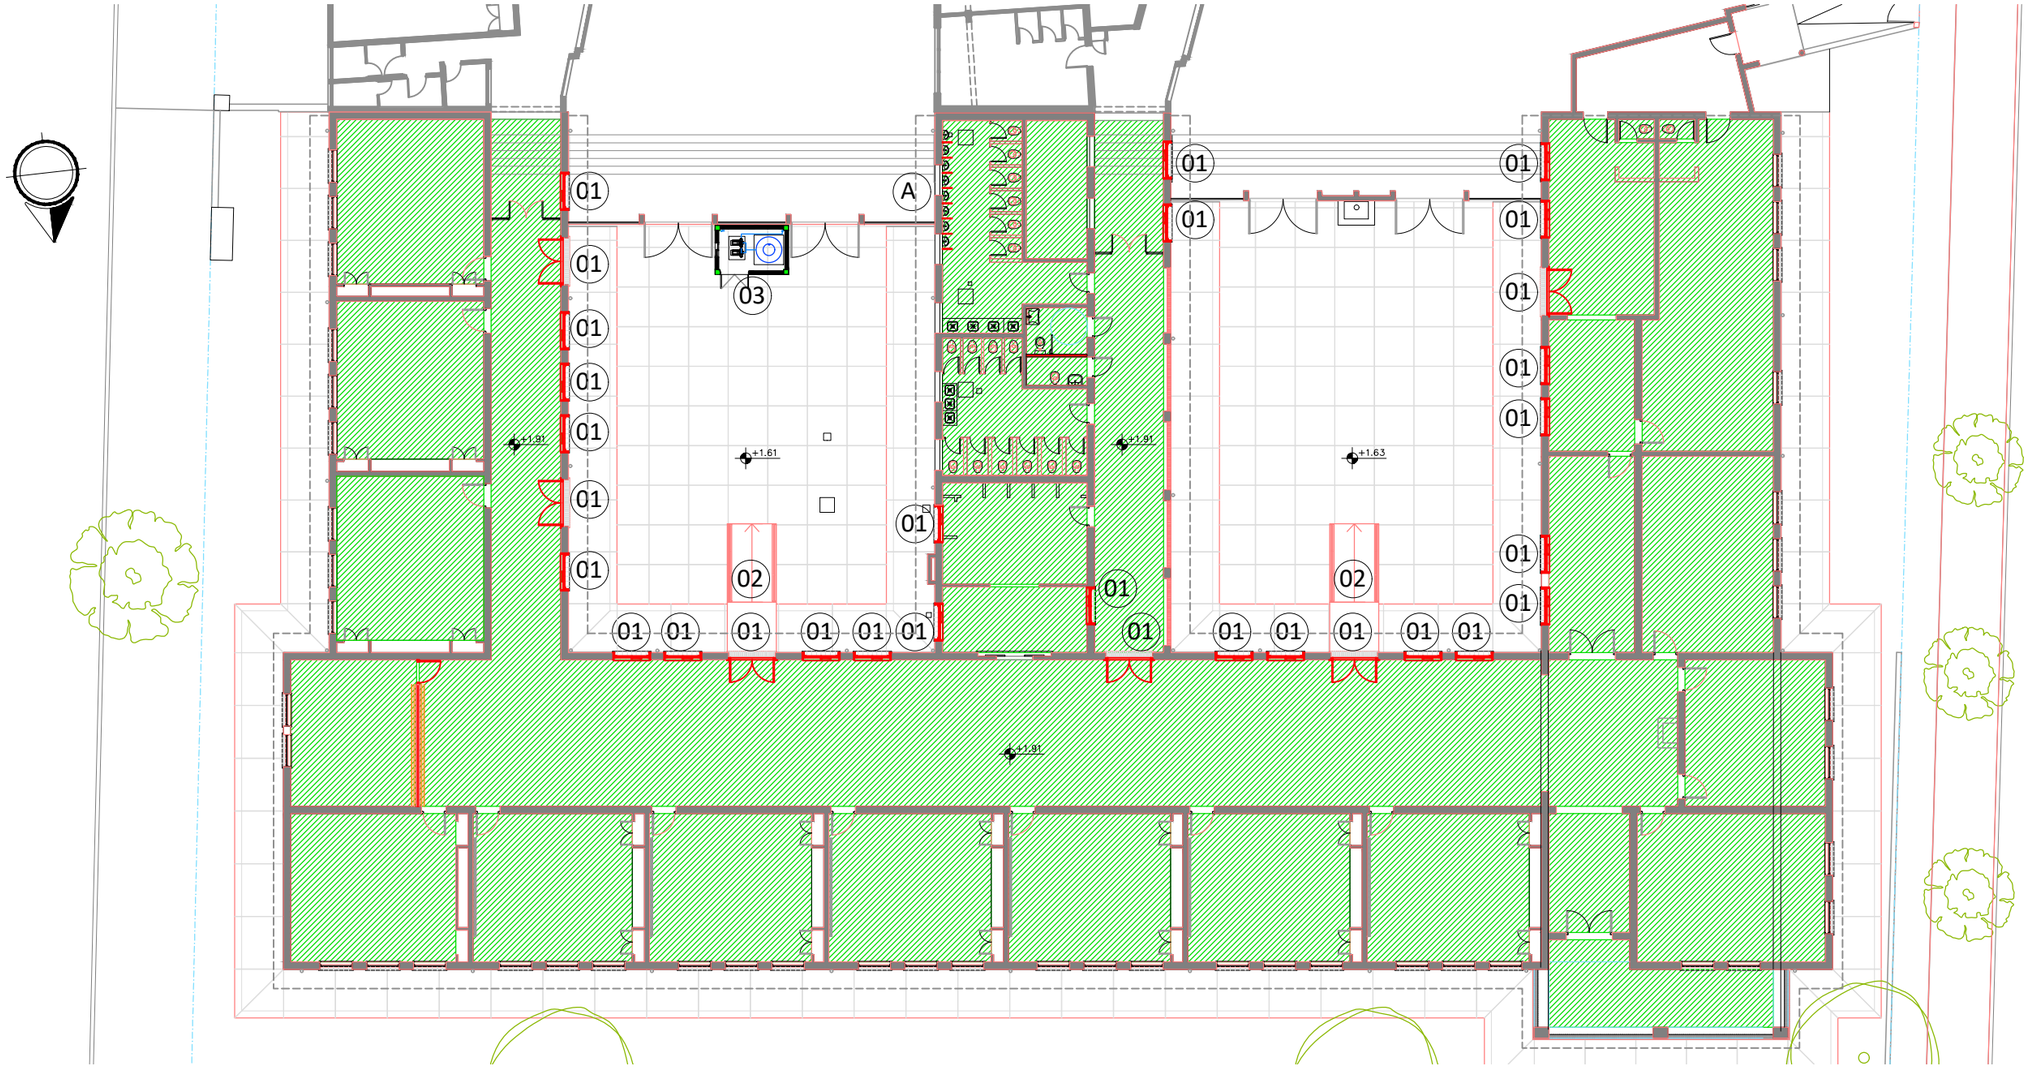

PLANTA DE ARQUITECTURA EXISTENTE

REFERENCIAS:

- Reemplazo de tabique existente por nuevo de placas de yeso.
- Reemplazo de cielorraso.
- Nuevo zócalo granítico.
- (01) Carpinterías a reemplazar, según Plieg. de Esp. Tec. Particulares y plano de detalles.
- (02) Sector a intervenir con rampa, según Plieg. de Esp. Tec. Particulares y plano de detalles.
- (03) Cisterna, Tanque y sala de máquinas nueva
- (A) Colocación de divisorios para mingitorios.

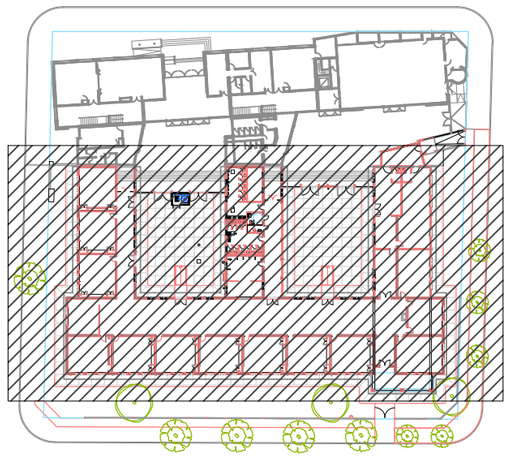

CAFESG

Comisión Administradora para el Fondo Especial de SALTO GRANDE

GOBIERNO DE LA PROVINCIA DE ENTRE RIOS

PROYECTO:

"RECAMBIO DE CUBIERTA Y REPARACIONES VARIAS EN ESC. Nº 92 "CONGRESO DE TUCUMAN" – C. DEL U. – DPTO. URUGUAY – ENTRE RÍOS"

Plano: PLANTAS DE ARQUITECTURA


Ing. Civil Gerardo Sasso
Jefe Dpto. Proyectos
C.A.F.E.S.G.

Estado: PARA LICITACIÓN

Archivo: 02 - AR - Arquitectura General Esc. 92.dwg

ING. DARIO E. BURNA Jefe Dpto. Control de Obras C.A.F.E.S.G.	ING. GERARDO M. SASSO Jefe Dpto. Proyectos C.A.F.E.S.G.	Fecha MAYO 2026	Escala 1:250
EQUIPO TÉCNICO C.A.F.E.S.G.		Dibujo ---	Formato A3-420x297


Nº Plano: AR - 01

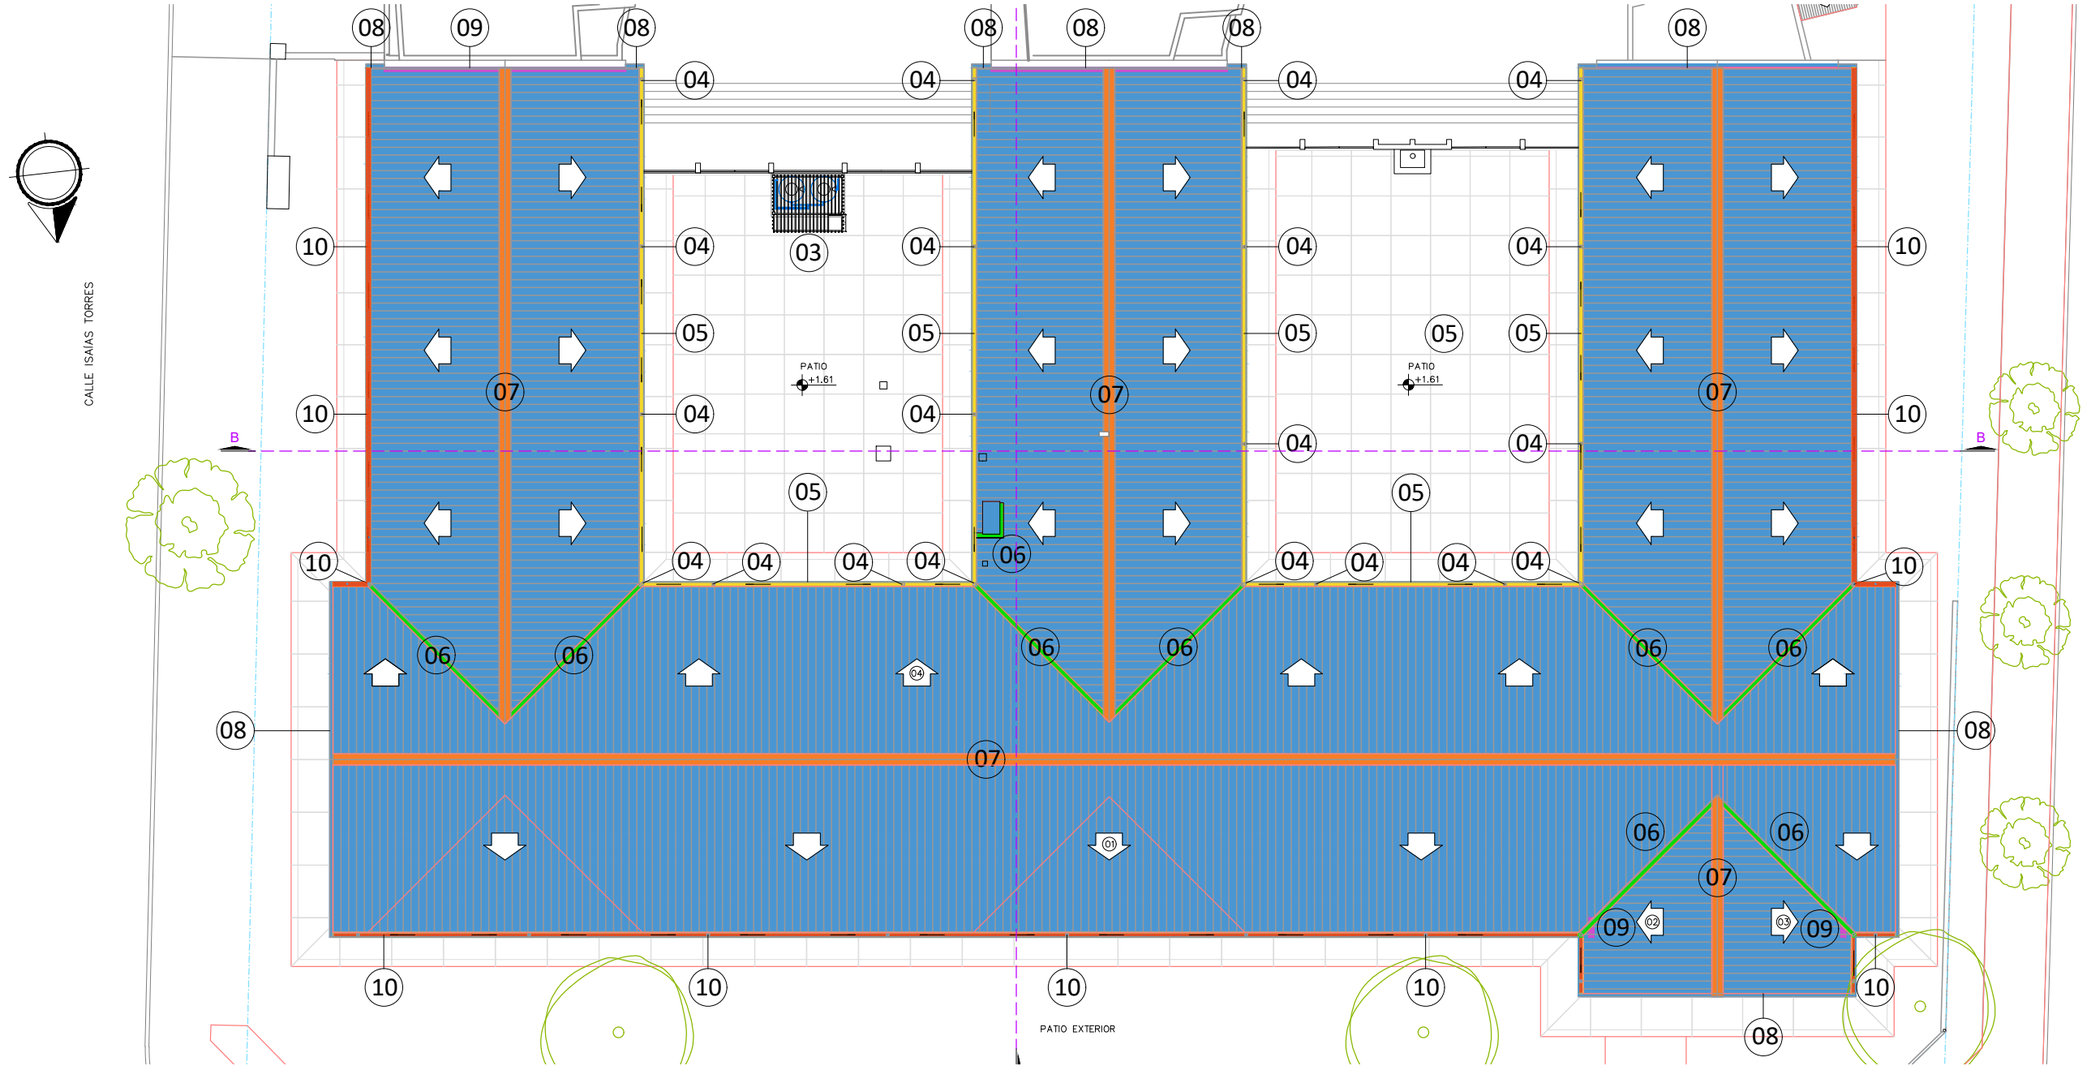

PLANTA DE CUBIERTA EXISTENTE

REFERENCIAS:

- Reemplazo de cubierta existente.
- (04) Nuevos Caños de lluvia
- (05) Canaleta a reemplazar, incluye cenefa.
- (06) Limaholla y conversa a reemplazar
- (07) Cumbrera a reemplazar
- (08) Nueva Cenefa metálica en aleros
- (09) Nueva Babeta en carga existente
- (10) Sector de canaleta y bajadas a eliminar (nuevo techo caída libre)

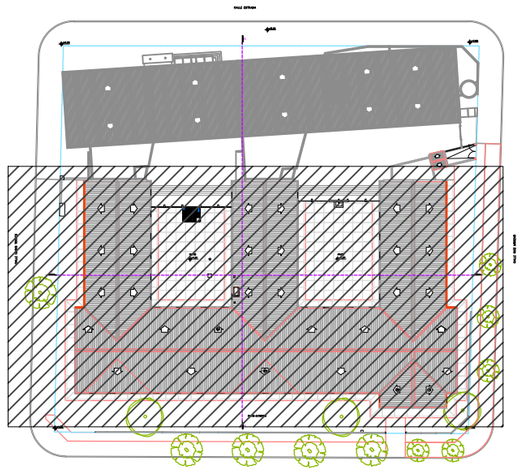

CAFESG

Comisión Administradora para el Fondo Especial de SALTO GRANDE

GOBIERNO DE LA PROVINCIA DE ENTRE RIOS

PROYECTO:

"RECAMBIO DE CUBIERTA Y REPARACIONES VARIAS EN ESC. Nº 92 "CONGRESO DE TUCUMAN" – C. DEL U. – DPTO. URUGUAY – ENTRE RÍOS"

Plano:

PLANTA DE TECHOS


Ing. Civil Gerardo Sasso
Jefe Dpto. Proyectos
C.A.F.E.S.G.


Estado: PARA LICITACIÓN

Archivo: 02 - AR - Arquitectura General Esc. 92.dwg


Nº Plano: AR - 02

ING. DARIO E. BURNA Jefe Dpto. Control de Obras C.A.F.E.S.G.	ING. GERARDO M. SASSO Jefe Dpto. Proyectos C.A.F.E.S.G.	Fecha MAYO 2026	Escala 1:250
EQUIPO TÉCNICO C.A.F.E.S.G.		Dibujo ---	Formato A3-420x297

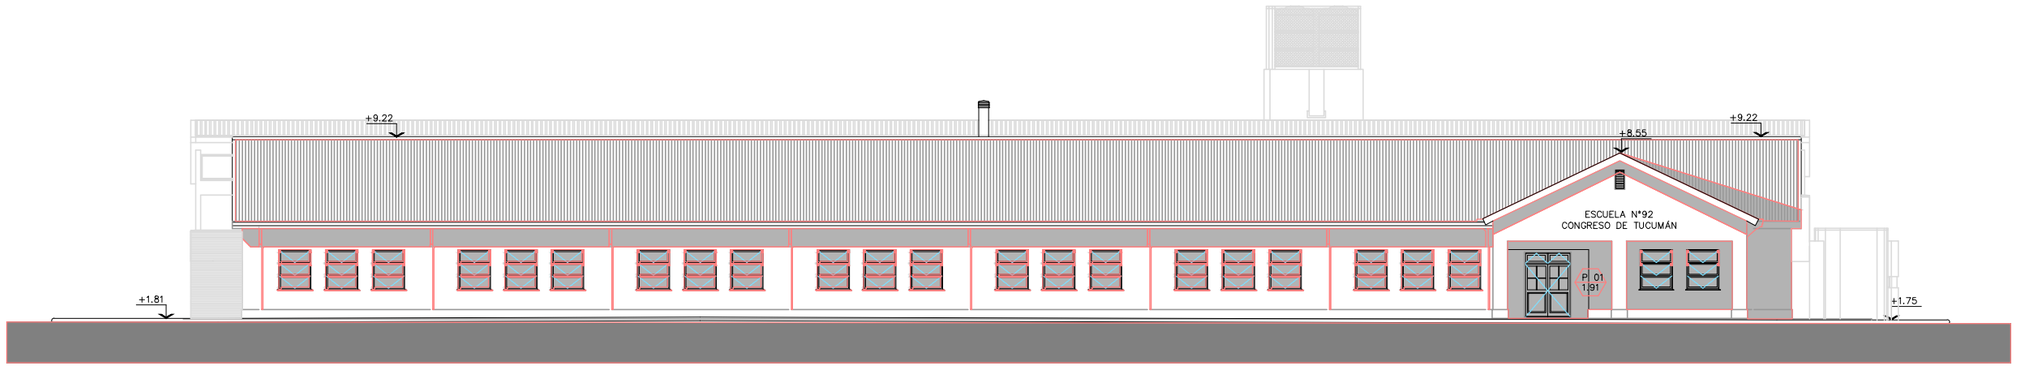

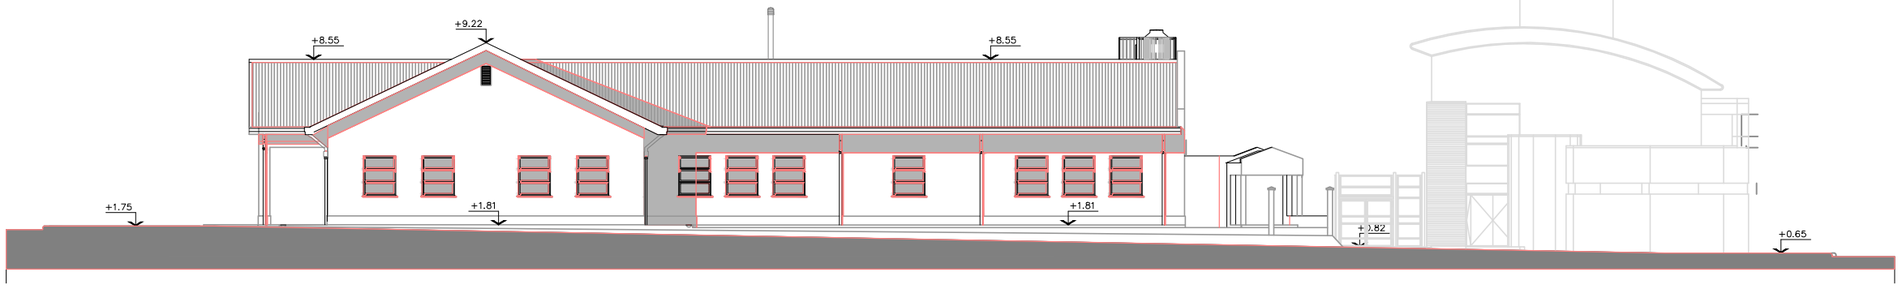

PLANTA DE CUBIERTA EXISTENTE

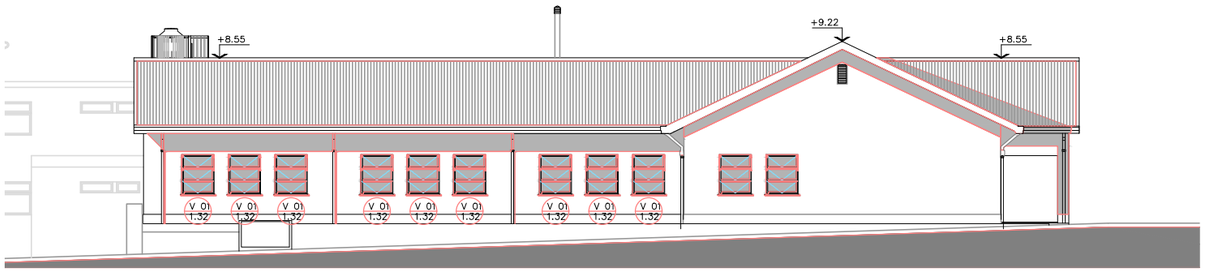

CAFESG

Comisión Administradora para el Fondo Especial de SALTO GRANDE

GOBIERNO DE LA PROVINCIA DE ENTRE RIOS

PROYECTO:

"RECAMBIO DE CUBIERTA Y REPARACIONES VARIAS EN ESC. Nº 92 "CONGRESO DE TUCUMAN" – C. DEL U. – DPTO. URUGUAY – ENTRE RÍOS"

Plano: VISTAS


Ing. Civil Gerardo Sasso
Jefe Dpto. Proyectos
C.A.F.E.S.G.

ING. DARIO E. BURNA Jefe Dpto. Control de Obras C.A.F.E.S.G.	ING. GERARDO M. SASSO Jefe Dpto. Proyectos C.A.F.E.S.G.	Fecha MAYO 2026	Escala 1:250
EQUIPO TÉCNICO C.A.F.E.S.G.		Dibujo ---	Formato A3-420x297


Estado: PARA LICITACIÓN

Archivo: 02 - AR - Arquitectura General Esc. 92.dwg


Nº Plano: AR - 03

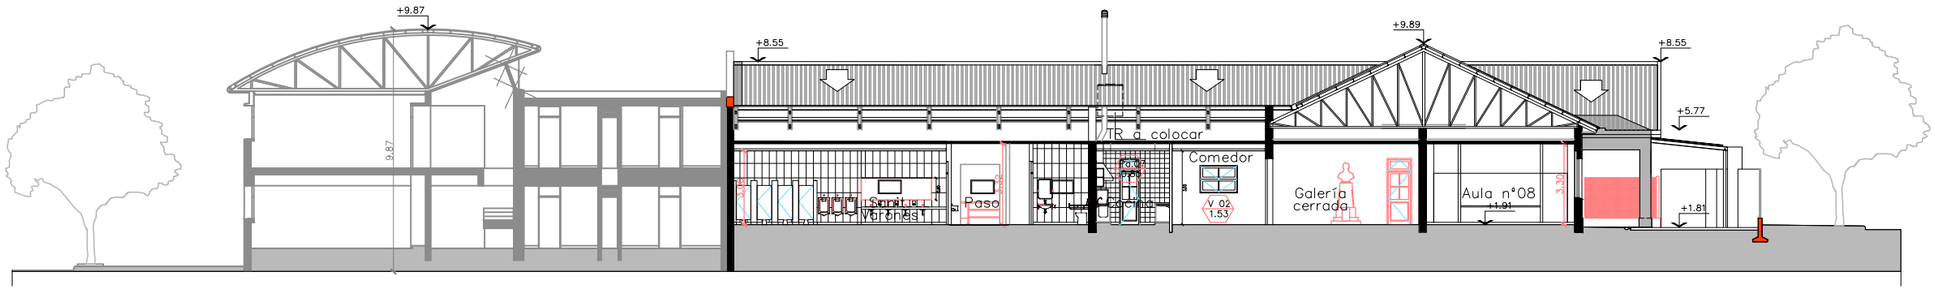



CORTE A–A

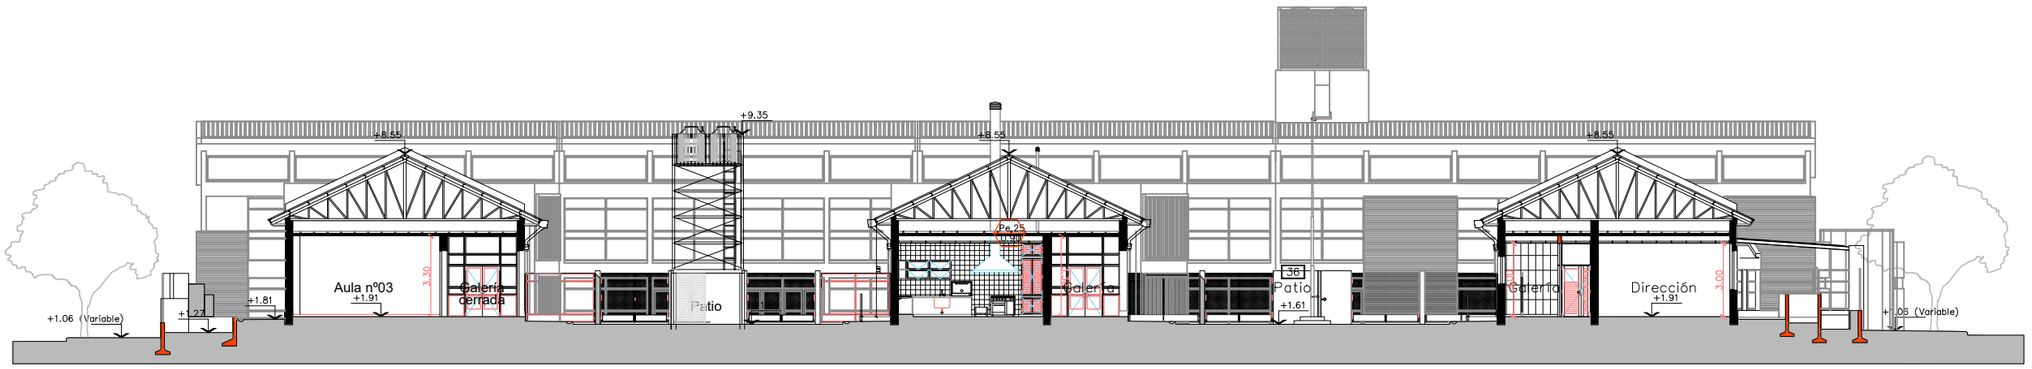


CORTE B–B

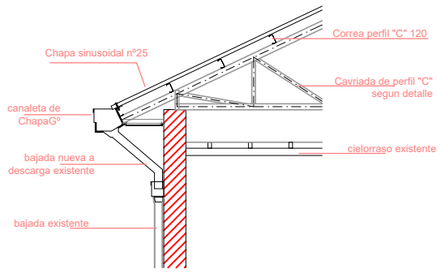

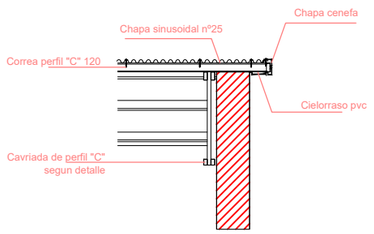

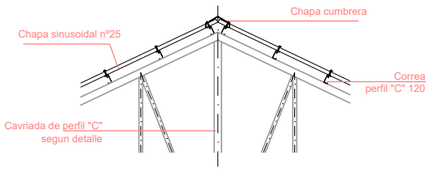

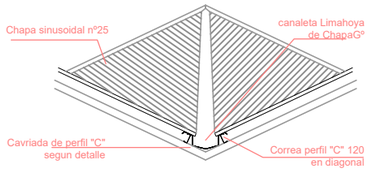

CAFESG

Comisión Administradora para el Fondo Especial de SALTO GRANDE

GOBIERNO DE LA PROVINCIA DE ENTRE RIOS

PROYECTO:

"RECAMBIO DE CUBIERTA Y REPARACIONES VARIAS EN ESC. Nº 92 "CONGRESO DE TUCUMAN" – C. DEL U. – DPTO. URUGUAY – ENTRE RÍOS"

Plano:

CORTES Y DETALLES


Ing. Civil Gerardo Sasso
Jefe Dpto. Proyectos
C.A.F.E.S.G.

Estado: PARA LICITACIÓN


Archivo: 02 - AR - Arquitectura General Esc. 92.dwg

ING. DARIO E. BURNA Jefe Dpto. Control de Obras C.A.F.E.S.G.	ING. GERARDO M. SASSO Jefe Dpto. Proyectos C.A.F.E.S.G.	Fecha MAYO 2026	Escala 1:250
EQUIPO TÉCNICO C.A.F.E.S.G.		Dibujo ---	Formato A3-420x297


Nº Plano: AR - 04

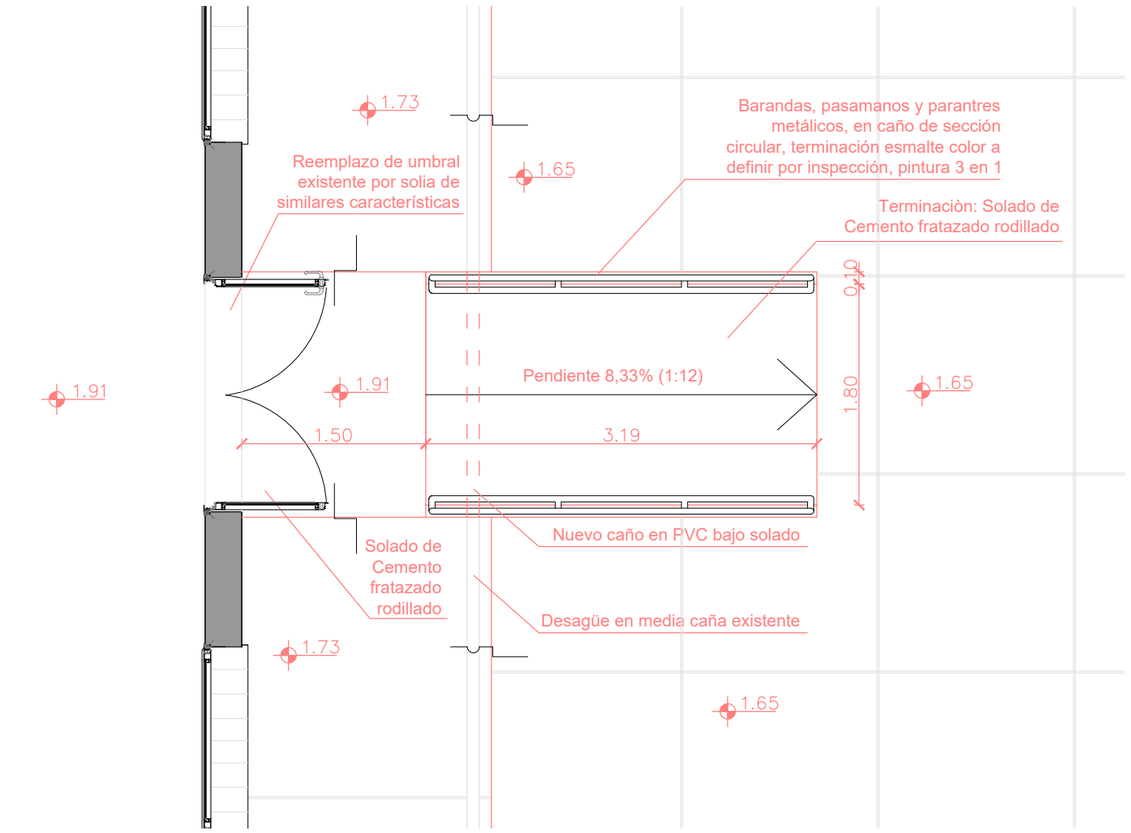


PLANTA INTERVENIDA

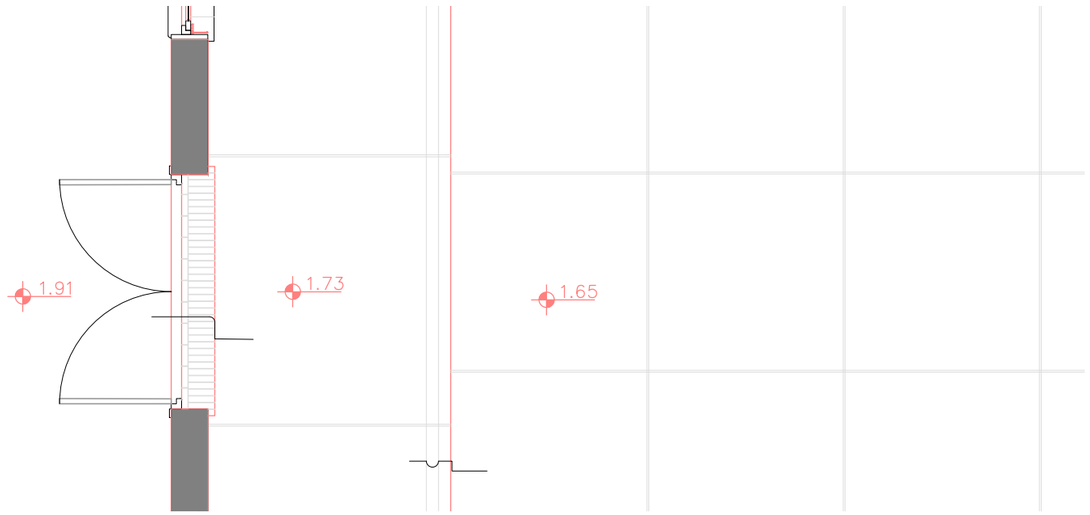

PLANTA DE ARQUITECTURA EXISTENTE

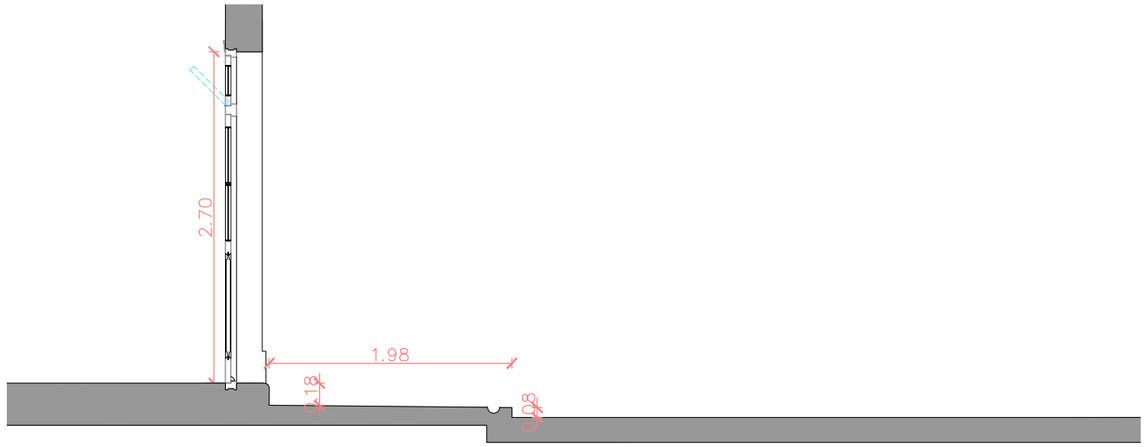

CORTE DESNIVEL EXISTENTE

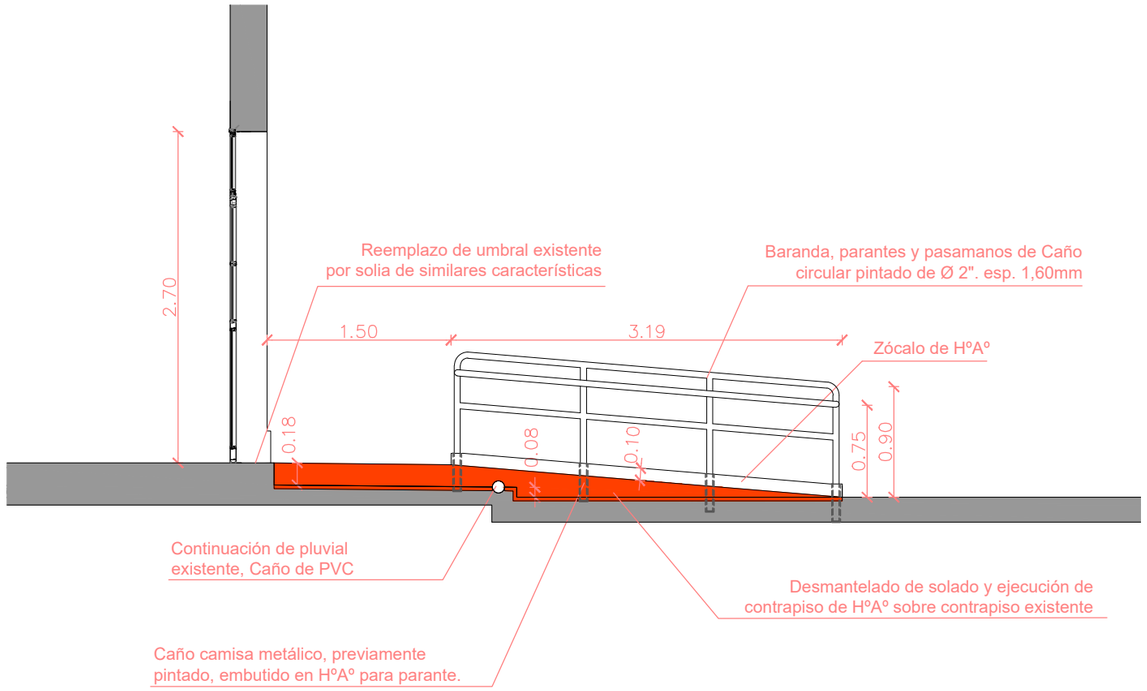

CORTE LONGITUDINAL DE RAMPA

CAFESG

Comisión Administradora para el Fondo Especial de SALTO GRANDE

GOBIERNO DE LA PROVINCIA DE ENTRE RIOS

PROYECTO:

"RECAMBIO DE CUBIERTA Y REPARACIONES VARIAS EN ESC. Nº 92 "CONGRESO DE TUCUMAN" – C. DEL U. – DPTO. URUGUAY – ENTRE RÍOS"

Plano: DETALLE DE RAMPAS

Ing. Civil Gerardo Sasso
Jefe Dpto. Proyectos
C.A.F.E.S.G.

Estado: PARA LICITACIÓN


Archivo: 02 - AR - Arquitectura General Esc. 92.dwg

ING. DARIO E. BURNA Jefe Dpto. Control de Obras C.A.F.E.S.G.	ING. GERARDO M. SASSO Jefe Dpto. Proyectos C.A.F.E.S.G.	Fecha MAYO 2026	Escala 1:50
EQUIPO TÉCNICO C.A.F.E.S.G.		Dibujo ---	Formato A3-420x297

Nº Plano: AR - 05



PLANTA DE CARPINTERIA - PATIO 1 y 2

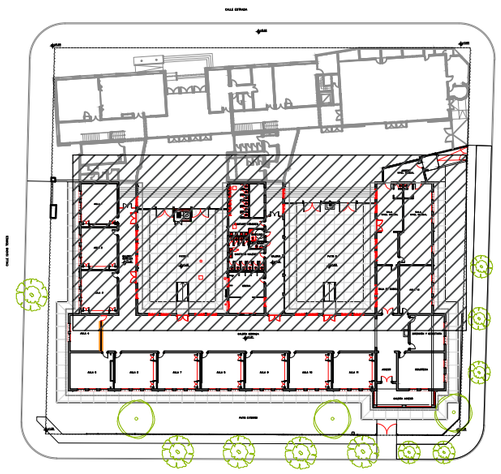

CAFESG

Comisión Administradora para el Fondo Especial de SALTO GRANDE

GOBIERNO DE LA PROVINCIA DE ENTRE RIOS

PROYECTO:

"RECAMBIO DE CUBIERTA Y REPARACIONES VARIAS EN ESC. Nº 92 "CONGRESO DE TUCUMAN" – C. DEL U. – DPTO. URUGUAY – ENTRE RÍOS"

Plano: PLANTA DE CARPINTERIA

Ing. Civil Gerardo Sasso
Jefe Dpto. Proyectos
C.A.F.E.S.G.


Estado: PARA LICITACIÓN

Archivo: 02 - AR - Arquitectura General Esc. 92.dwg


ING. DARIO E. BURNA Jefe Dpto. Control de Obras C.A.F.E.S.G.	ING. GERARDO M. SASSO Jefe Dpto. Proyectos C.A.F.E.S.G.	Fecha MAYO 2026	Escala 1:200
EQUIPO TÉCNICO C.A.F.E.S.G.		Dibujo ---	Formato A3-420x297

Nº Plano: AR - 06

V01 1.35	Tipo: VENTANA DOS HOJAS CON BRAZO DE EMPUJE	Cantidad: 02
	Ubicación: PATIO 02/ NIVEL INICIAL	Der.: Izq.:

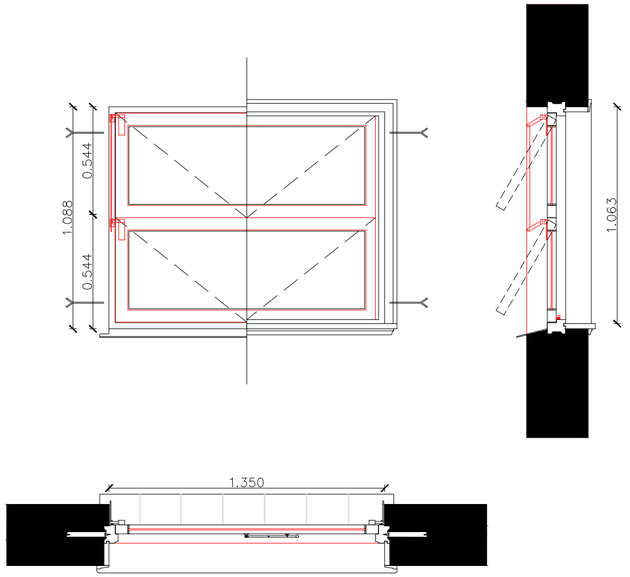


V02 1.53	Tipo: VENTANA DOS HOJAS CON BRAZO DE EMPUJE	Cantidad: 22
	Ubicación: GALERIA CERRADA/GALERIA ABIERTA/PATIO 01/PATIO 02	Der.: Izq.:

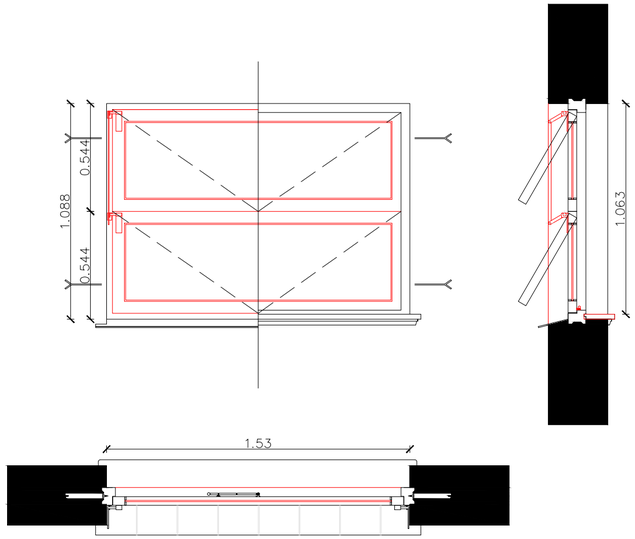

IDEM V01

V03 0.60	Tipo: VENTILUZ DOS HOJAS CON BRAZO DE EMPUJE	Cantidad: 1
	Ubicación: SALA DE MAQUINAS	Der.: Izq.:

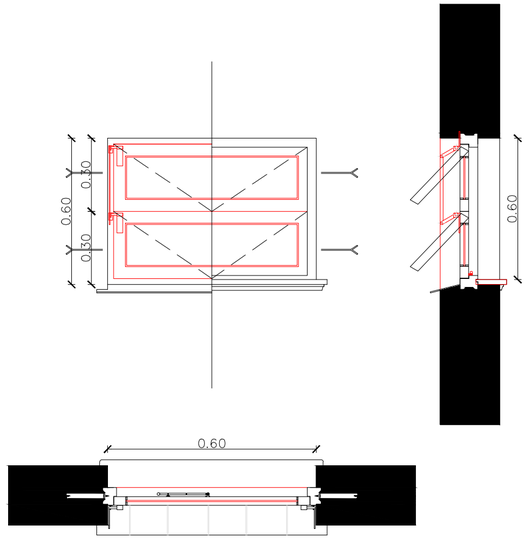

IDEM V01

V01 / P02

NOTA: todas las medidas deberán ser verificadas en obra previo a la ejecución de las aberturas.
Las modulaciones coincidiran con las aberturas existentes. Se mantiene el alféizar existente, en caso de dañarse, o no contar con el mismo al inicio de la obra, se colocará uno de idénticas características, incluyendose en el gasto en el item de V01 y/o V02.

Marco:	Perfilería de aluminio anodizado, linea "Módena 2" de Aluar, o sup. calidad. Color Blanco. Las Ventanas se colocarán sobre el plomo del revoque interior
Contramarco:	Perfilería de aluminio anodizado, linea "Módena 2" de Aluar, o sup. calidad. Color Blanco
Hojas:	Dos hojas batiente con brazo de empuje, la apertura será hacia el exterior.Bastidor: perfilería de aluminio anodizado linea "Módena 2" o sup. calidad. Tablero: revestimiento anodizado, ídem perfilaría.
Vidrios:	Cristal laminado de seguridad 6mm., (3+3) Transparente.
Contra Vidrios:	Perfil de aluminio anodizado, linea "Módena 2" de Aluar, o sup. calidad. Color Blanco. Incluye sellador siliconado y burletes de neoprene, de doble contacto perimetral en hoja y marco.
Herrajes:	Ventana: bisagras reforzadas de aluminio; cerradura con brazo de empuje al exterior
Rejas:	Incluye rejas de barras lisas verticales de 10mm. y planchuelas de 1" dispuestas horizontalmente. Se incluye el amurado al paramento (no se permite fijación con tarugos y tornillos). Terminadas con pintura blanca. El diseño de las rejas permitirá. Se debe garantizar la apertura completa de la ventana.

CAFESG

Comisión Administradora para el Fondo Especial de SALTO GRANDE

GOBIERNO DE LA PROVINCIA DE ENTRE RIOS

PROYECTO:

"RECAMBIO DE CUBIERTA Y REPARACIONES VARIAS EN ESC. Nº 92 "CONGRESO DE TUCUMAN" – C. DEL U. – DPTO. URUGUAY – ENTRE RÍOS"

Plano:

DETALLE DE CARPINTERIAS

Ing. Civil Gerardo Sasso
Jefe Dpto. Proyectos
C.A.F.E.S.G.


ING. DARIO E. BURNA Jefe Dpto. Control de Obras C.A.F.E.S.G.	ING. GERARDO M. SASSO Jefe Dpto. Proyectos C.A.F.E.S.G.	Fecha MAYO 2026	Escala S/E
EQUIPO TÉCNICO C.A.F.E.S.G.		Dibujo ---	Formato A2.1-594x297

Estado: PARA LICITACIÓN

Archivo: 02 - AR - Arquitectura General Esc. 92.dwg

Nº Plano: AR - 07

P01 1.91	Tipo: PUERTA DE DOS HOJAS DE ABATIR + VENTANA SUPERIOR	Cantidad: 06
	Ubicación: PATIO 01/GALERÍA CERRADA/GALERÍA ABIERTA	Der.: Izq.:

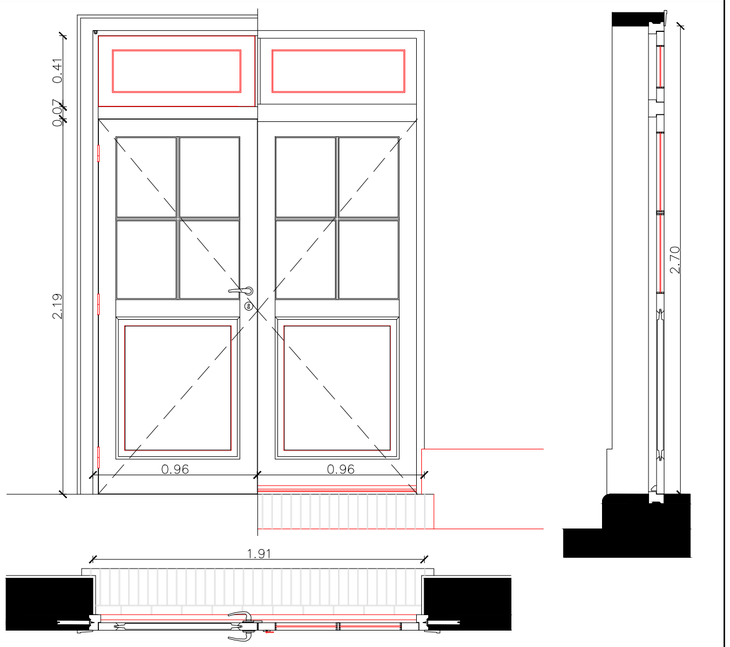


P01 / P02

NOTA: todas las medidas deberán ser verificadas en obra previo a la ejecución de las aberturas.
Las modulaciones coincidiran con las aberturas existentes. Se mantiene el umbral y/o solia, o en caso de dañarse, se reemplaza por uno de idénticas características, incluyendose en el gasto en el item de P01 y/o P02

Marco:	Perfilería de aluminio anodizado, linea "Módena 2" de Aluar, o sup. calidad. Color Blanco.
Contramarco:	Perfilería de aluminio anodizado, linea "Módena 2" de Aluar, o sup. calidad. Color Blanco
Hojas:	Puerta batiente de dos hojas y paño fijo superior particionado. Puerta: su apertura será hacia el exterior, cada hoja estará compuesta por con paño ciego inferior y vidriado superior, particionado. Bastidor: perfilería de aluminio anodizado linea "Módena 2" o sup. calidad. Tablero: revestimiento anodizado, ídem perfileria.
Vidrios:	Cristal laminado de seguridad 6mm., (3+3) Transparente.
Contra Vidrios:	Perfil de aluminio anodizado, linea "Módena 2" de Aluar, o sup. calidad. Incluye sellador siliconado y burletes de neoprene. Color Blanco
Herrajes:	Puerta: bisagras de aluminio - nylon c/ tornillos PARKER de acero cadmiado o zincado; cerradura p/doble picaporte metálico.
Rejas:	Incluye rejas de barras lisas verticales de 10mm. y planchuelas de 1" dispuestas horizontalmente. Se amura al paramento (no se permite fijación con tarugos y tornillos). Terminadas con pintura blanca. Incluye bisagras y herrajes. Rejas fijas en el sector del paño fijo.

P03 0.90	Tipo: PUERTA DE UNA HOJA DE ABATIR + VENTANA SUPERIOR	Cantidad: 1
	Ubicación: AULA Nº04/GALERÍA CERRADA	Der.: Izq.: 1

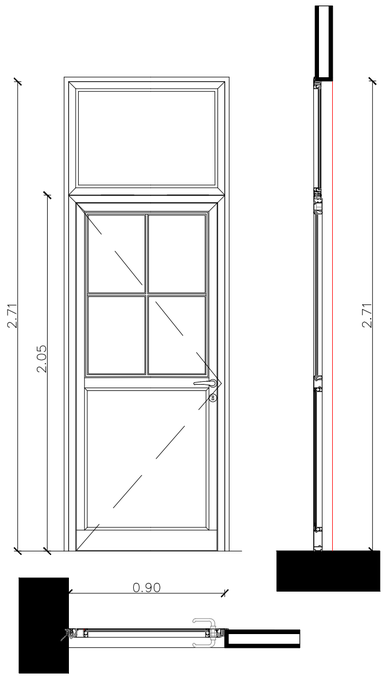


P03

NOTA: todas las medidas deberán ser verificadas en obra previo a la ejecución de las aberturas.
Las modulaciones coincidiran con las aberturas existentes en aulas linderas.

Marco:	Perfilería de aluminio anodizado, linea "Módena 2" de Aluar, o sup. calidad. Color Blanco.
Contramarco:	Perfilería de aluminio anodizado, linea "Módena 2" de Aluar, o sup. calidad.Color Blanco
Hojas:	Puerta batiente blanca: una hojas tipo tablero con paño vidriado particionado. Bastidor: perfilería de aluminio anodizado linea "Módena 2" o sup. calidad. Tablero: revestimiento anodizado, ídem perfilaría. Apertura hacia la galería cerrada.
Vidrios:	Cristal laminado de seguridad 6mm., (3+3) Transparente.
Contra Vidrios:	Perfil de aluminio anodizado, linea "Módena 2" de Aluar, o sup. calidad. Incluye sellador siliconado y burletes de neoprene. Color Blanco
Herrajes:	Puerta: bisagras de aluminio - nylon c/ tornillos PARKER de acero cadmiado o zincado; cerradura p/doble picaporte metálico. En acceso a Sanitario se incl. cerrojo libre/ocupado.
Rejas:	-

P02 1.75	Tipo: PUERTA DE DOS HOJAS DE ABATIR + VENTANA SUPERIOR	Cantidad: 01
	Ubicación: PATIO 02/NIVEL INICIAL	Der.: Izq.:

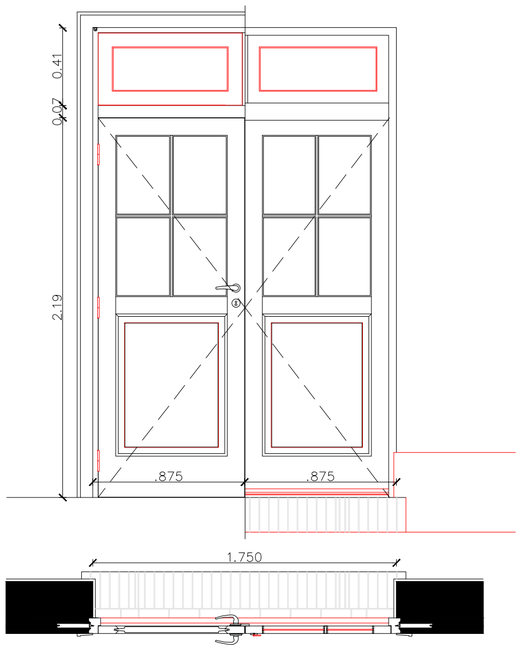

IDEM P01

CAFESG
Comisión Administradora para el Fondo Especial de SALTO GRANDE
GOBIERNO DE LA PROVINCIA DE ENTRE RIOS

PROYECTO:
"RECAMBIO DE CUBIERTA Y REPARACIONES VARIAS EN ESC. Nº 92 "CONGRESO DE TUCUMAN" – C. DEL U. – DPTO. URUGUAY – ENTRE RÍOS"


Plano:
DETALLE DE CARPINTERIAS

Ing. Civil Gerardo Sasso
Jefe Dpto. Proyectos
C.A.F.E.S.G.

ING. DARIO E. BURNA Jefe Dpto. Control de Obras C.A.F.E.S.G.	ING. GERARDO M. SASSO Jefe Dpto. Proyectos C.A.F.E.S.G.	Fecha MAYO 2026	Escala S/E
EQUIPO TÉCNICO C.A.F.E.S.G.		Dibujo ---	Formato A2.1-594x297

Estado: PARA LICITACIÓN
Archivo: 02 - AR - Arquitectura General Esc. 92.dwg
Nº Plano: AR - 08

P04 1.20	Tipo: PUERTA DE DOS HOJAS DE ABATIR	Cantidad: 1
	Ubicación: SALA DE MAQUINAS	Der.: Izq.:

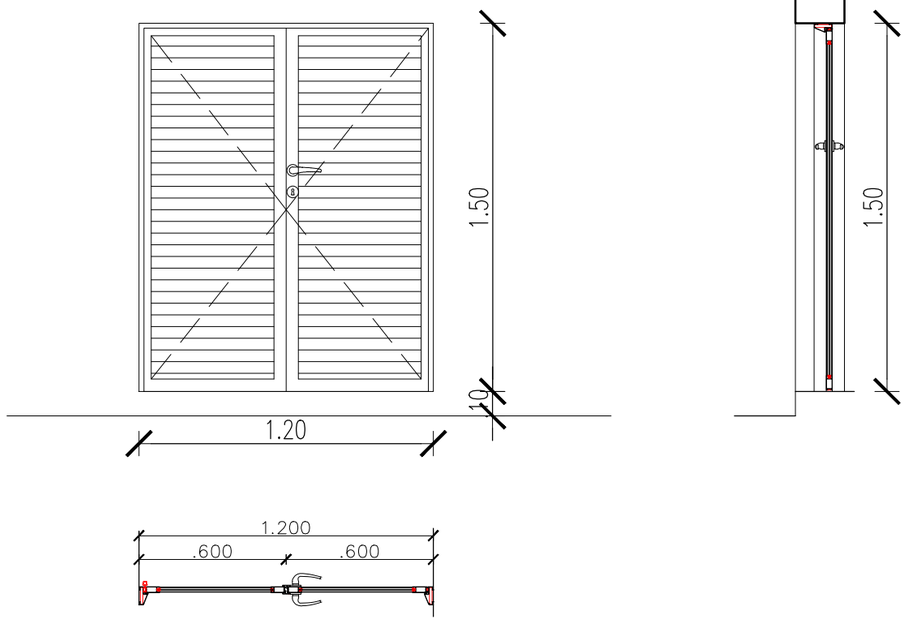

NOTA: todas las medidas deberán ser verificadas en obra previo a la ejecución de las aberturas.

Marco:	Perfilería de aluminio anodizado, linea "Módena 2" de Aluar, o sup. calidad. Color Blanco.
Contramarco:	Perfilería de aluminio anodizado, linea "Módena 2" de Aluar, o sup. calidad.Color Blanco
Hojas:	Puerta batiente blanca: una hojas tipo tablero con paño vidriado. Bastidor: perfilería de aluminio anodizado linea "Módena 2" o sup. calidad. Tablero: revestimiento anodizado, ídem perfileria.
Contra Vidrios:	Perfil de aluminio anodizado, linea "Módena 2" de Aluar, o sup. calidad. Incluye sellador siliconado y burletes de neoprene. Color Blanco
Herrajes:	Puerta: bisagras de aluminio - nylon c/ tornillos PARKER de acero cadmiado o zincado; cerradura p/doble picaporte metálico. En acceso a Sanitario se incl. cerrojo libre/ocupado.
Rejas:	-

CAFESG

Comisión Administradora para el Fondo Especial de SALTO GRANDE

GOBIERNO DE LA PROVINCIA DE ENTRE RIOS

PROYECTO:

"RECAMBIO DE CUBIERTA Y REPARACIONES VARIAS EN ESC. Nº 92 "CONGRESO DE TUCUMAN" – C. DEL U. – DPTO. URUGUAY – ENTRE RÍOS"

Plano:

DETALLE DE CARPINTERIAS

Ing. Civil Gerardo Sasso
Jefe Dpto. Proyectos
C.A.F.E.S.G.

ING. DARIO E. BURNA Jefe Dpto. Control de Obras C.A.F.E.S.G.	ING. GERARDO M. SASSO Jefe Dpto. Proyectos C.A.F.E.S.G.	Fecha MAYO 2026	Escala S/E
EQUIPO TÉCNICO C.A.F.E.S.G.		Dibujo ---	Formato A3-420x297


Estado: PARA LICITACIÓN

Archivo: 02 - AR - Arquitectura General Esc. 92.dwg

Nº Plano: AR - 09



PLANTA DE ESTRUCTURA DE TECHO

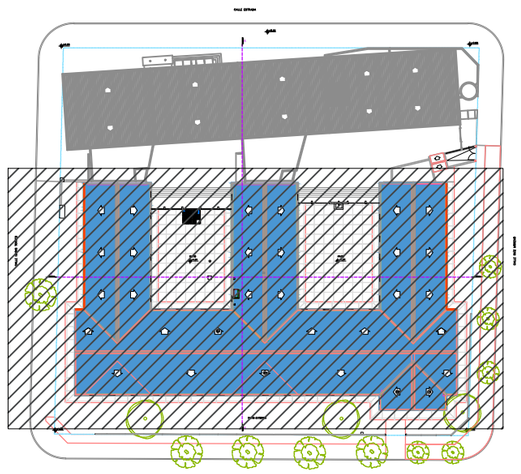

CAFESG

Comisión Administradora para el Fondo Especial de SALTO GRANDE

GOBIERNO DE LA PROVINCIA DE ENTRE RIOS

PROYECTO:

"RECAMBIO DE CUBIERTA Y REPARACIONES VARIAS EN ESC. Nº 92 "CONGRESO DE TUCUMAN" – C. DEL U. – DPTO. URUGUAY – ENTRE RÍOS"

Plano:

ESTRUCTURA DE TECHOS

Ing. Civil Gerardo Sasso
Jefe Dpto. Proyectos
C.A.F.E.S.G.


Estado: PARA LICITACIÓN

Archivo: 02 - AR - Arquitectura General Esc. 92.dwg


ING. DARIO E. BURNA Jefe Dpto. Control de Obras C.A.F.E.S.G.	ING. GERARDO M. SASSO Jefe Dpto. Proyectos C.A.F.E.S.G.	Fecha: MAYO 2026	Escala: 1:250
EQUIPO TÉCNICO C.A.F.E.S.G.		Dibujo: ---	Formato: A3-420x297

Nº Plano: AR - 10


CERCHA C1

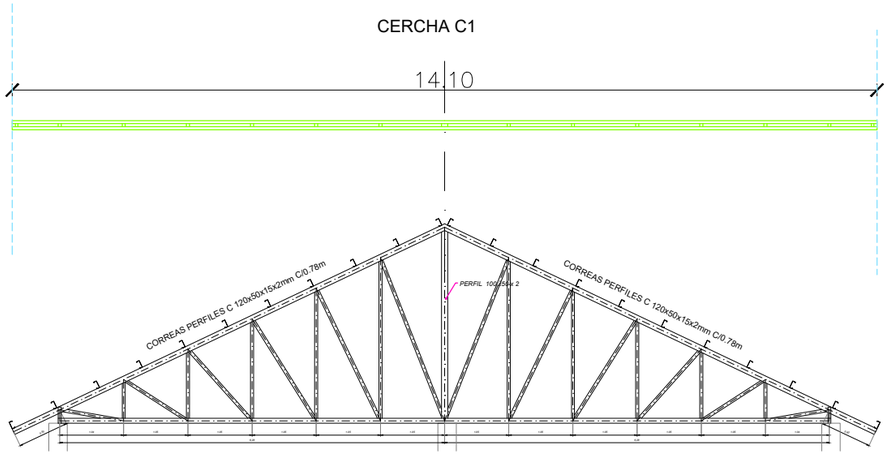


CERCHA C2

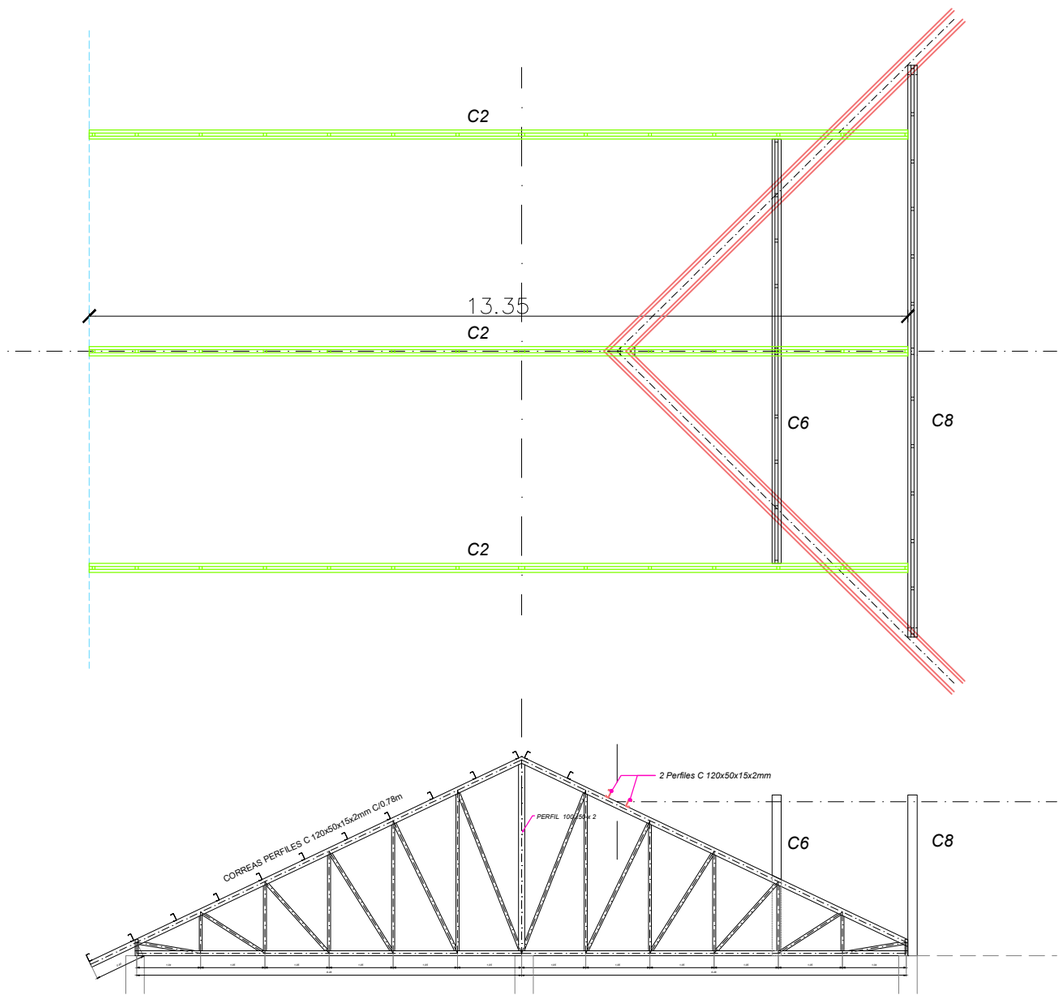

CERCHA C3

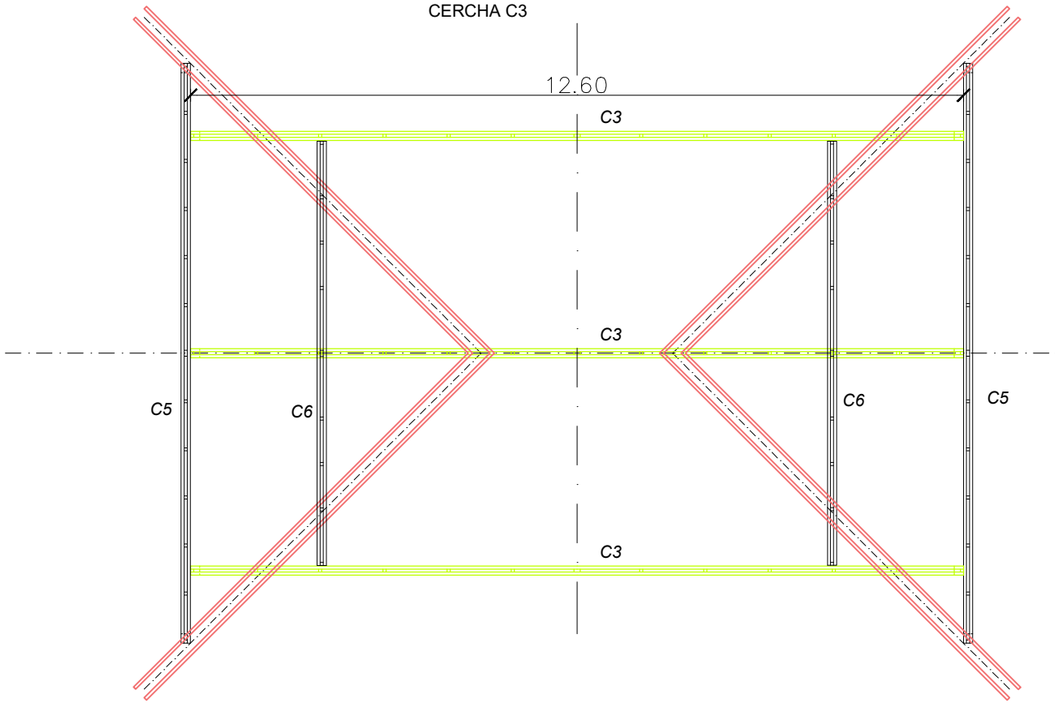

VISTA LATERAL

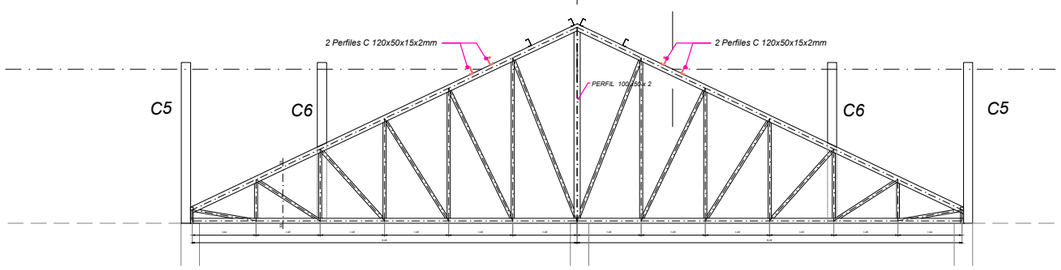

CAFESG

Comisión Administradora para el Fondo Especial de SALTO GRANDE

GOBIERNO DE LA PROVINCIA DE ENTRE RIOS

PROYECTO:

"RECAMBIO DE CUBIERTA Y REPARACIONES VARIAS EN ESC. Nº 92 "CONGRESO DE TUCUMAN" – C. DEL U. – DPTO. URUGUAY – ENTRE RÍOS"

Plano:

DETALLE ESTRUCTURA DE TECHOS


Ing. Civil Gerardo Sasso
Jefe Dpto. Proyectos
C.A.F.E.S.G.

Estado: PARA LICITACIÓN


Archivo: 02 - AR - Arquitectura General Esc. 92.dwg

ING. DARIO E. BURNA Jefe Dpto. Control de Obras C.A.F.E.S.G.	ING. GERARDO M. SASSO Jefe Dpto. Proyectos C.A.F.E.S.G.	Fecha MAYO 2026	Escala 1:250	Nº Plano: AR - 11
EQUIPO TÉCNICO C.A.F.E.S.G.		Dibujo ---	Formato A3-420x297	


CERCHA C4

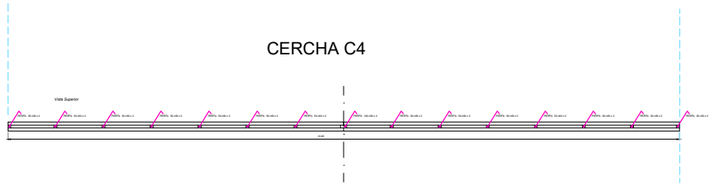


)RTE TRASVERSAL S-S

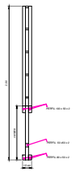


VISTA LATERAL

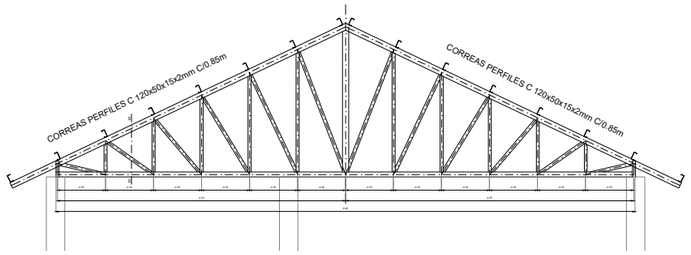


CERCHA C5

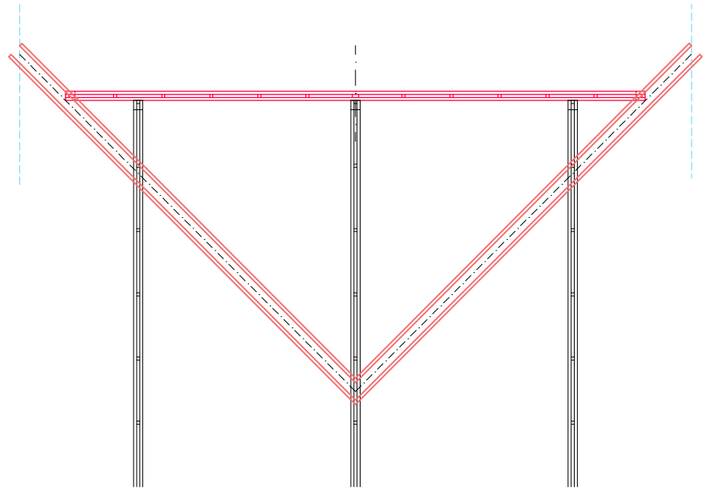


DETALLE CABREADA C5

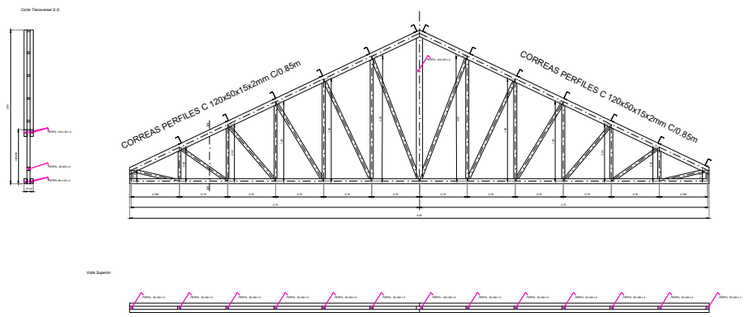


CERCHA C6

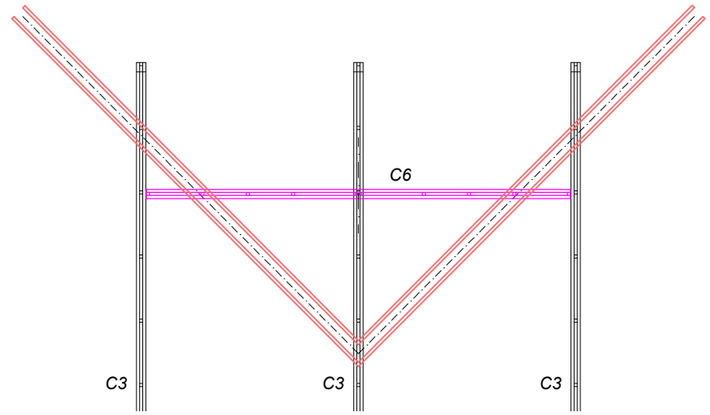

CORTE TRASVERSAL S-S

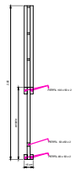

VISTA LATERAL

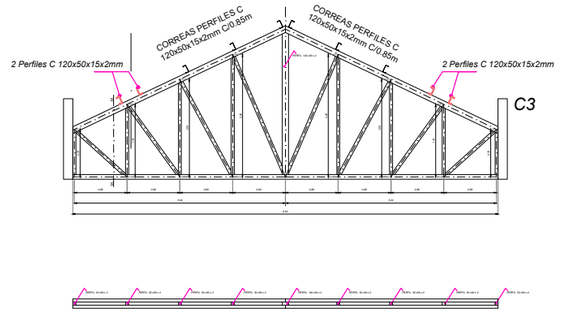

CAFESG

Comisión Administradora para el Fondo Especial de SALTO GRANDE

GOBIERNO DE LA PROVINCIA DE ENTRE RIOS

PROYECTO:

"RECAMBIO DE CUBIERTA Y REPARACIONES VARIAS EN ESC. Nº 92 "CONGRESO DE TUCUMAN" – C. DEL U. – DPTO. URUGUAY – ENTRE RÍOS"

Plano:

DETALLE ESTRUCTURA DE TECHOS

Ing. Civil Gerardo Sasso
Jefe Dpto. Proyectos
C.A.F.E.S.G.


ING. DARIO E. BURNA Jefe Dpto. Control de Obras C.A.F.E.S.G.	ING. GERARDO M. SASSO Jefe Dpto. Proyectos C.A.F.E.S.G.	Fecha MAYO 2026	Escala 1:250
EQUIPO TÉCNICO C.A.F.E.S.G.		Dibujo ---	Formato A3-420x297

Estado:
PARA LICITACIÓN


Archivo:
02 - AR - Arquitectura General Esc. 92.dwg

Nº Plano:
AR - 12


CERCHA C7

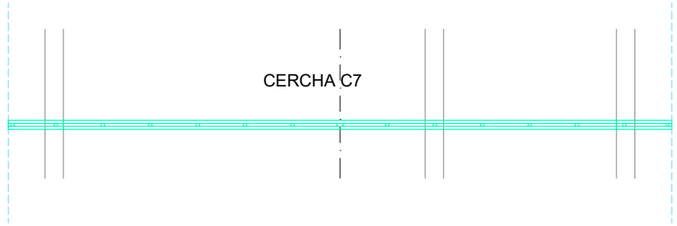

CORTE TRASVERSAL S-S

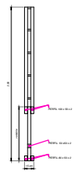


VISTA LATERAL

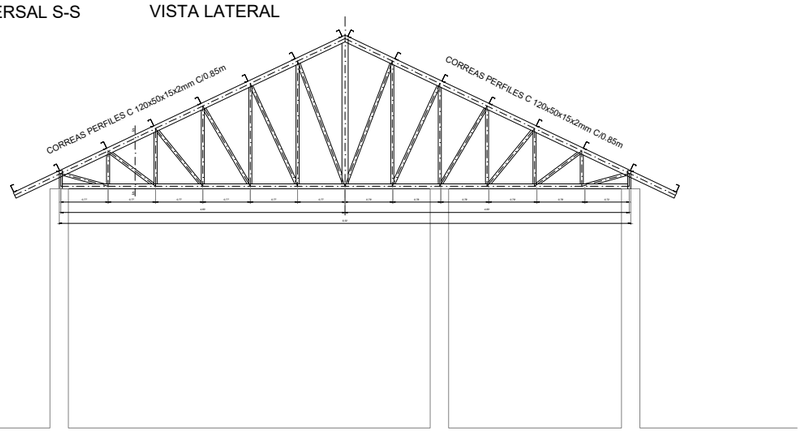





CERCHA C8

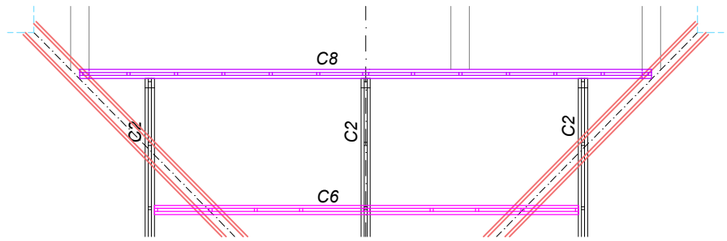

CORTE TRASVERSAL S-S

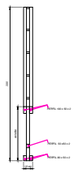

VISTA LATERAL

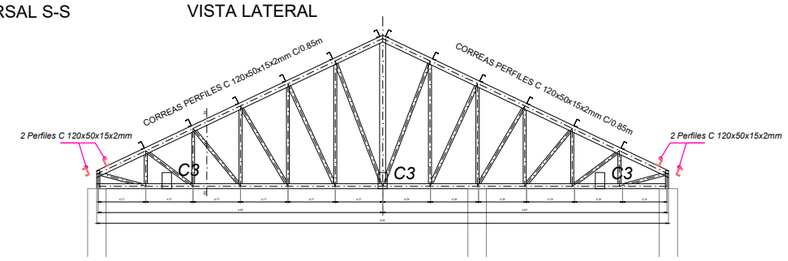

CAFESG

Comisión Administradora para el Fondo Especial de SALTO GRANDE

GOBIERNO DE LA PROVINCIA DE ENTRE RIOS

PROYECTO:

"RECAMBIO DE CUBIERTA Y REPARACIONES VARIAS EN ESC. Nº 92 "CONGRESO DE TUCUMAN" – C. DEL U. – DPTO. URUGUAY – ENTRE RÍOS"

Plano:

DETALLE ESTRUCTURA DE TECHOS


Ing. Civil Gerardo Sasso
Jefe Dpto. Proyectos
C.A.F.E.S.G.


Estado: PARA LICITACIÓN


Archivo: 02 - AR - Arquitectura General Esc. 92.dwg


ING. DARIO E. BURNA Jefe Dpto. Control de Obras C.A.F.E.S.G.	ING. GERARDO M. SASSO Jefe Dpto. Proyectos C.A.F.E.S.G.	Fecha MAYO 2026	Escala 1:250
EQUIPO TÉCNICO C.A.F.E.S.G.		Dibujo ---	Formato A3-420x297


Nº Plano: AR - 13

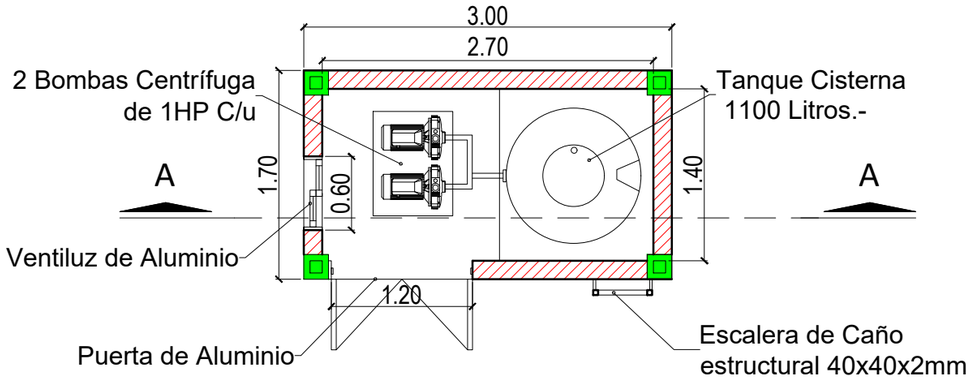


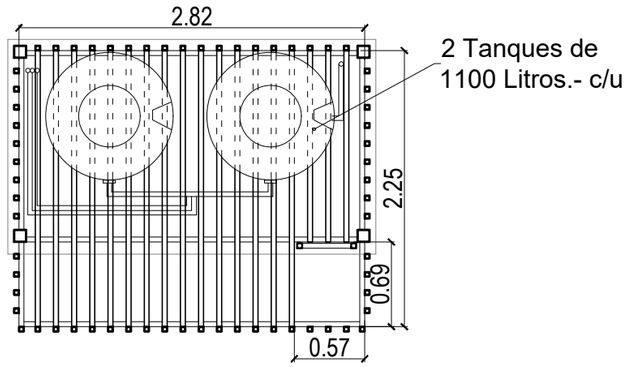

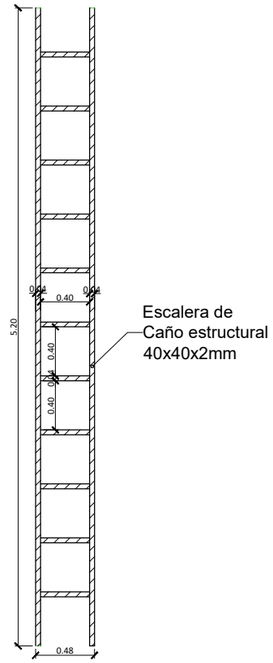

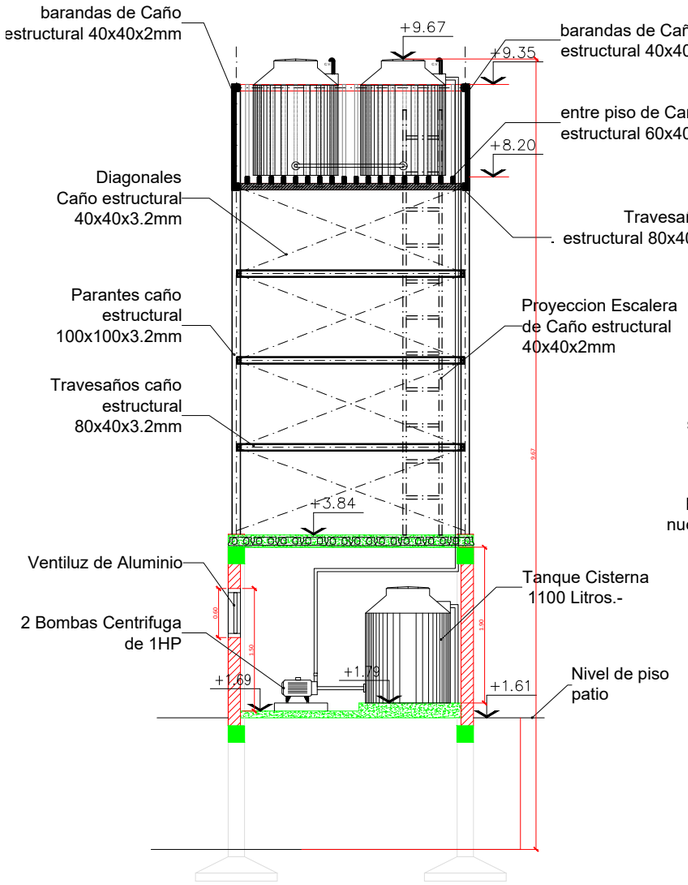

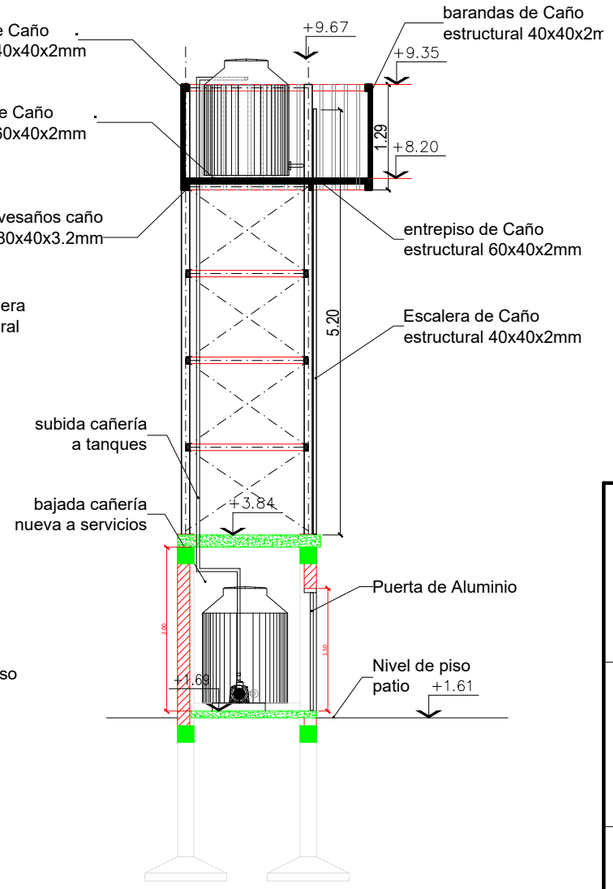

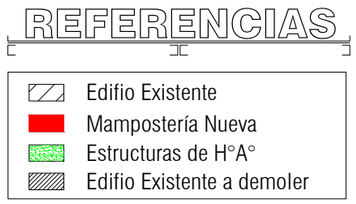

CAFESG

Comisión Administradora para el Fondo Especial de SALTO GRANDE

GOBIERNO DE LA PROVINCIA DE ENTRE RIOS

PROYECTO:

"RECAMBIO DE CUBIERTA Y REPARACIONES VARIAS EN ESC. Nº 92 "CONGRESO DE TUCUMAN" – C. DEL U. – DPTO. URUGUAY – ENTRE RÍOS"

Plano:

PLANTAS Y CORTES
- TORRE Y SALA DE MAQUINAS -


Ing. Civil Gerardo Sasso
Jefe Dpto. Proyectos
C.A.F.E.S.G.


ING. DARIO E. BURNA Jefe Dpto. Control de Obras C.A.F.E.S.G.	ING. GERARDO M. SASSO Jefe Dpto. Proyectos C.A.F.E.S.G.	Fecha MAYO 2026	Escala 1:250
EQUIPO TÉCNICO C.A.F.E.S.G.		Dibujo ---	Formato A3-420x297

Estado: PARA LICITACIÓN


Archivo: 03 - ES - Torre Tanque de agua Esc. 92.dwg

Nº Plano: ES - 01

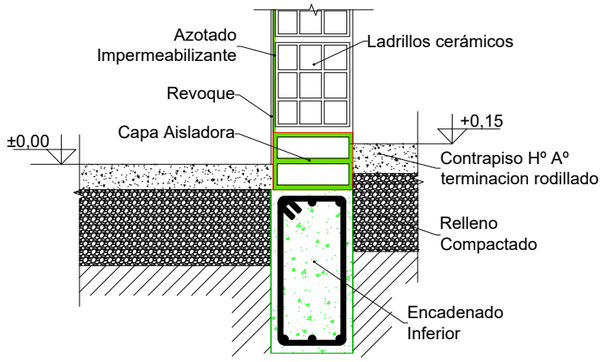

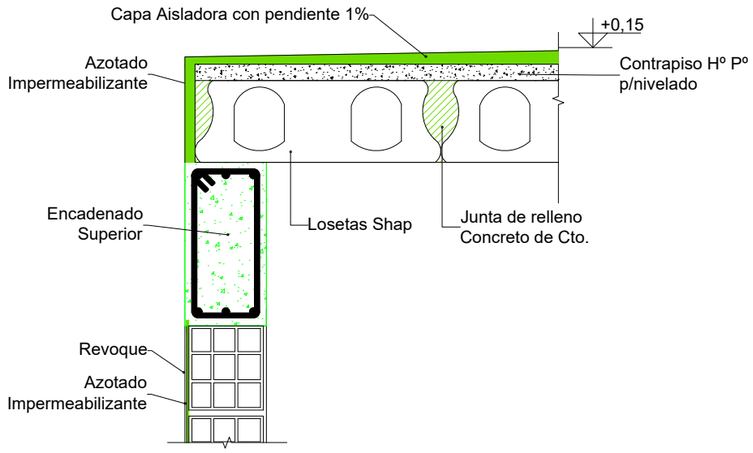

DETALLE DE BASES B1

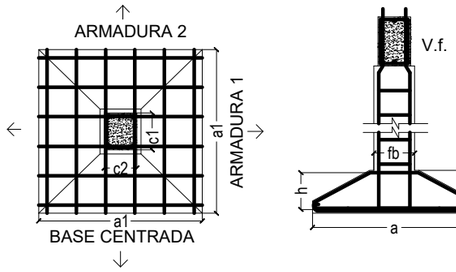

BASES B1


a1: 60 cm
h: 25 cm
d: 30 cm
Fe 6 Ø 10 mm c/sentido

TRONCO COLUMNA

fb: 20/20 cm
Fe 4 Ø 12 mm
Fe Estr Ø 6 c/10 cm

VIGAS

VIGA VF1

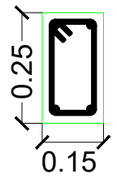

Fe Inf. 3 Fe Ø 10 mm
Fe Sup. 2 Fe Ø 12 mm
Estr Ø 6 c/20 cm mm


ENCADENADO

ENCADENADO ES1


Fe Inf. 2 Fe Ø 10 mm
Fe Sup. 2 Fe Ø 10 mm
Estr Ø 6 c/20 cm mm


DETALLES DE COLUMNAS


COLUMNA C1

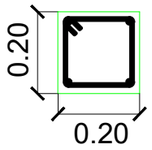

Fe 4 Ø 12
Estr Ø 6 c/15 cm.

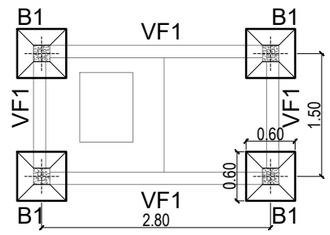

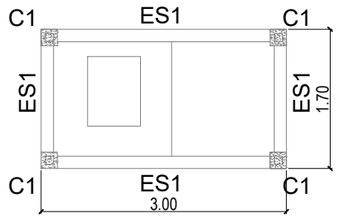

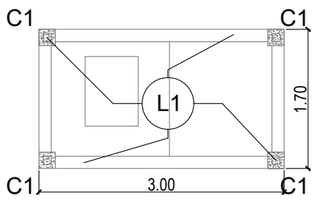

CAFESG

Comisión Administradora para el Fondo Especial de SALTO GRANDE

GOBIERNO DE LA PROVINCIA DE ENTRE RIOS

PROYECTO:

"RECAMBIO DE CUBIERTA Y REPARACIONES VARIAS EN ESC. Nº 92 "CONGRESO DE TUCUMAN" – C. DEL U. – DPTO. URUGUAY – ENTRE RÍOS"

Plano:

ESTRUCTURA Y DETALLES
- TORRE Y SALA DE MAQUINAS -


Ing. Civil Gerardo Sasso
Jefe Dpto. Proyectos
C.A.F.E.S.G.


ING. DARIO E. BURNA Jefe Dpto. Control de Obras C.A.F.E.S.G.	ING. GERARDO M. SASSO Jefe Dpto. Proyectos C.A.F.E.S.G.	Fecha MAYO 2026	Escala 1:250
EQUIPO TÉCNICO C.A.F.E.S.G.		Dibujo ---	Formato A3-420x297

Estado: PARA LICITACIÓN

Archivo: 03 - ES - Torre Tanque de agua Esc. 92.dwg

Nº Plano: ES - 02

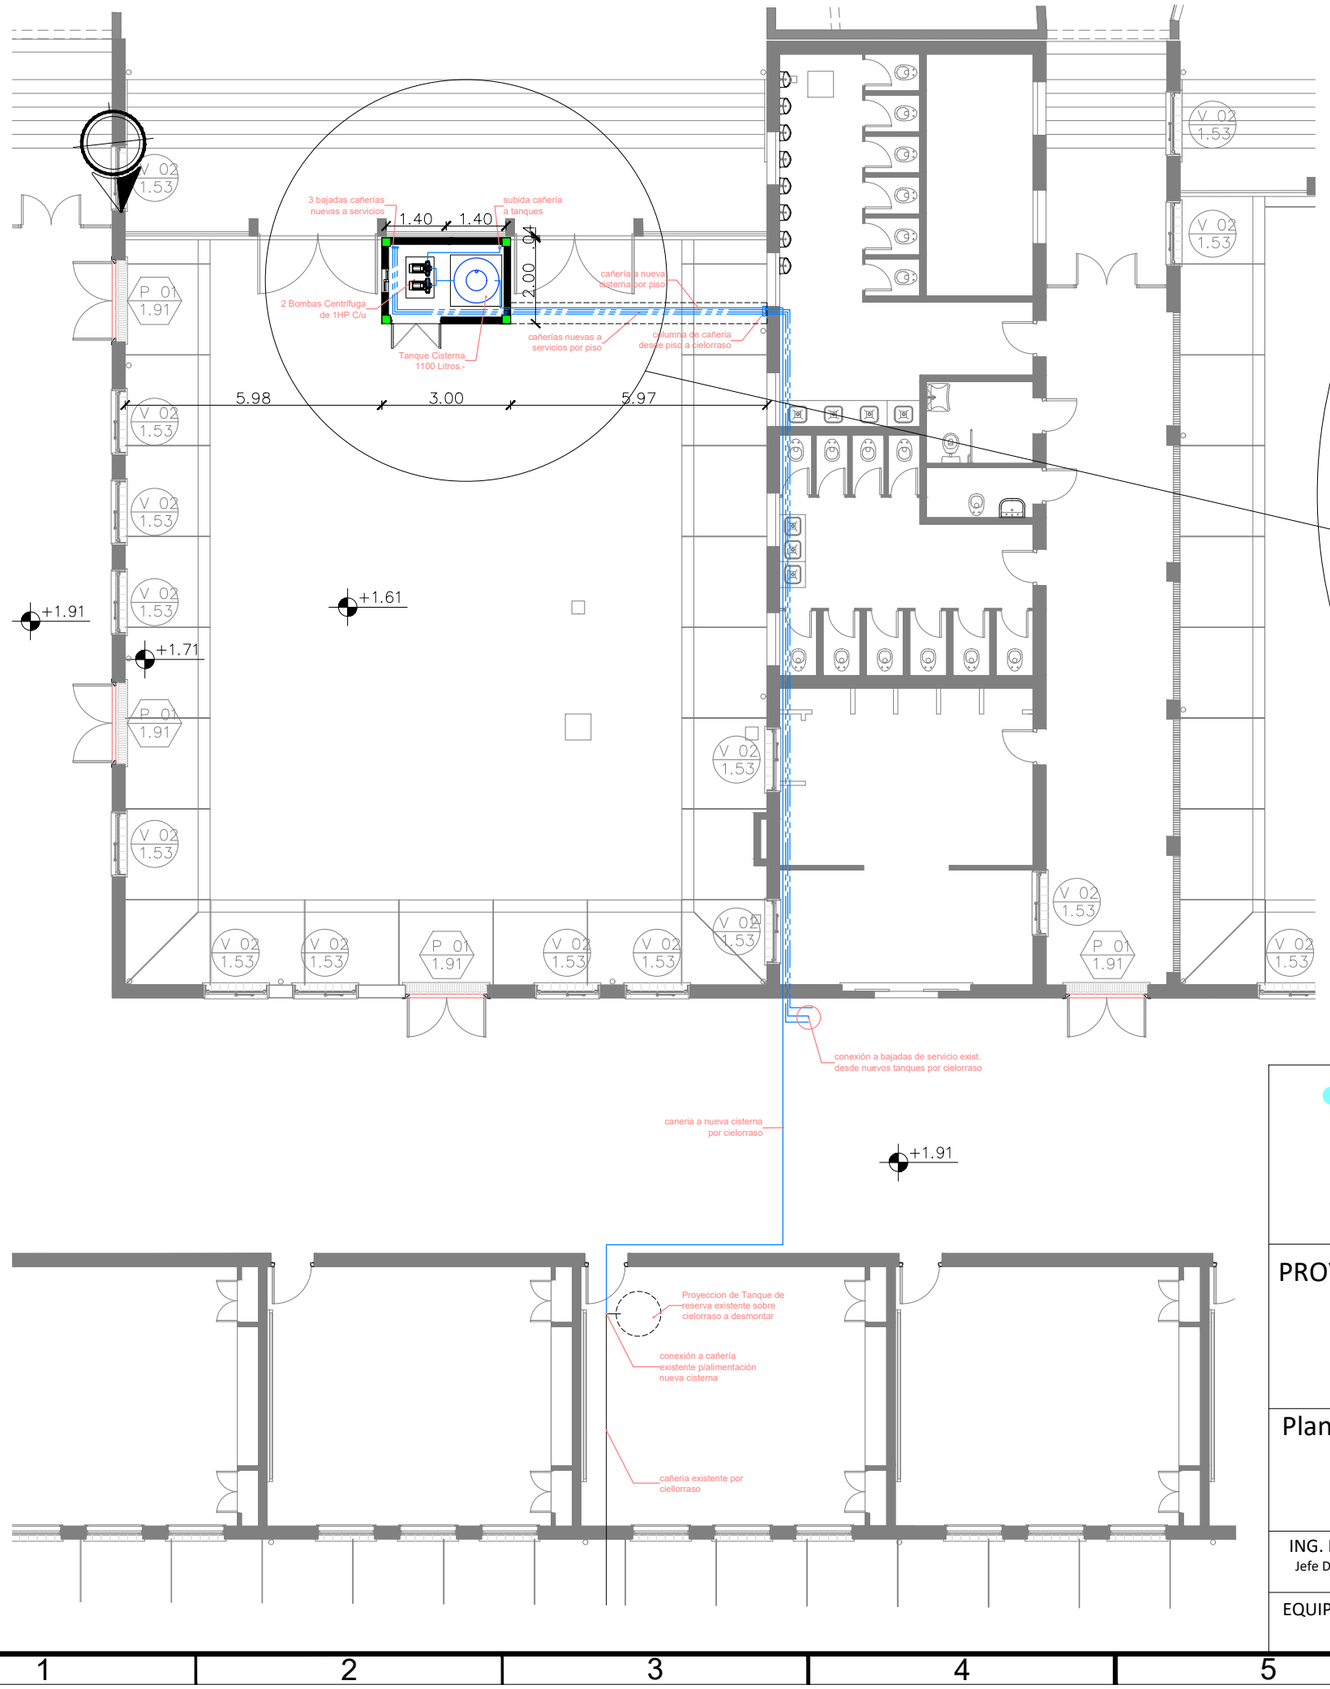

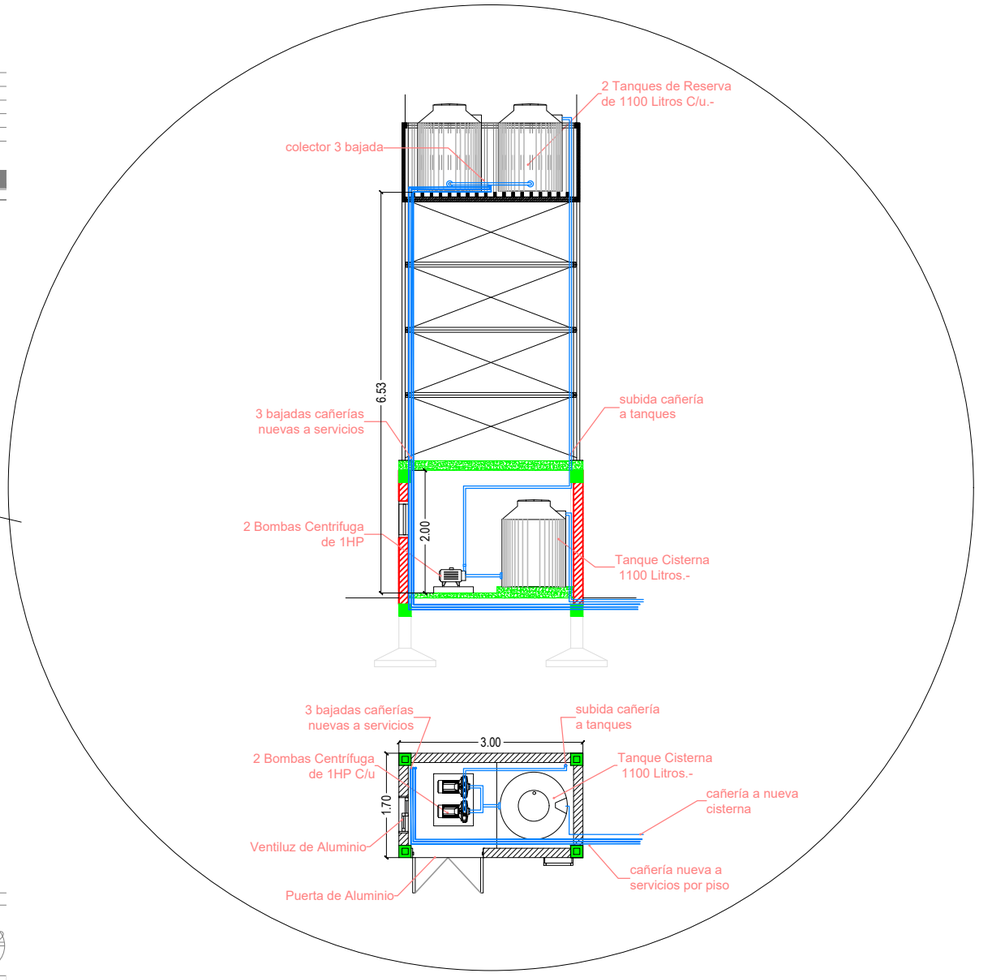

CAFESG

Comisión Administradora para el Fondo Especial de SALTO GRANDE

GOBIERNO DE LA PROVINCIA DE ENTRE RIOS

PROYECTO:

"RECAMBIO DE CUBIERTA Y REPARACIONES VARIAS EN ESC. Nº 92 "CONGRESO DE TUCUMAN" – C. DEL U. – DPTO. URUGUAY – ENTRE RÍOS"

Plano:

INSTALACIÓN DE AGUA


Ing. Civil Gerardo Sasso
Jefe Dpto. Proyectos
C.A.F.E.S.G.

Estado: PARA LICITACIÓN


Archivo: 04 - IS - Instalaciones Sanitarias Esc. 92.dwg

ING. DARIO E. BURNA Jefe Dpto. Control de Obras C.A.F.E.S.G.	ING. GERARDO M. SASSO Jefe Dpto. Proyectos C.A.F.E.S.G.	Fecha MAYO 2026	Escala 1:250
EQUIPO TÉCNICO C.A.F.E.S.G.		Dibujo ---	Formato A3-420x297

Nº Plano: IS - 01

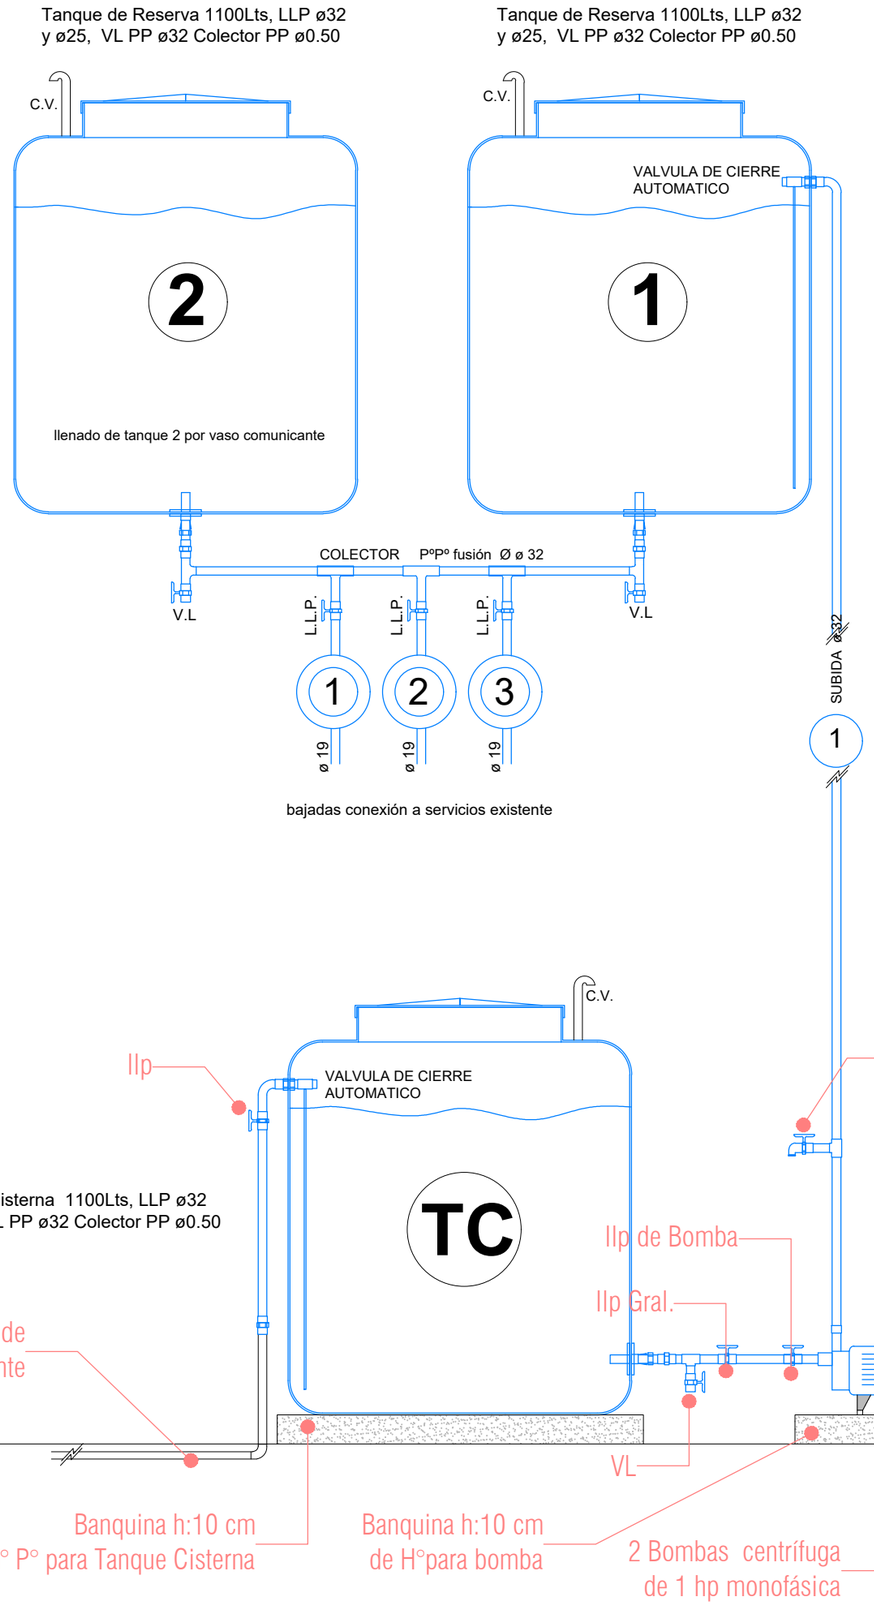

VISTA FRONTAL (Bombas centrífugas)

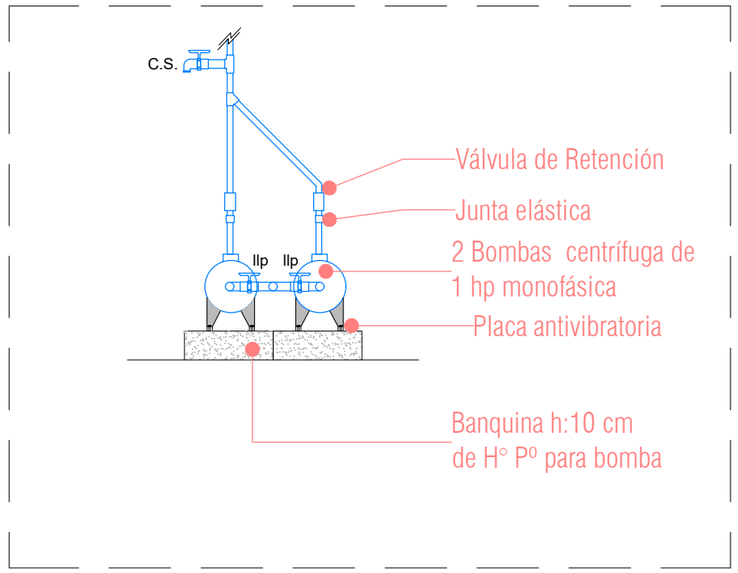

REFERENCIAS

- A. Fría baños, polipropileno Ø 0,013 Ø y 0.032
- A. Fría a tanque Ø 0,025
- A. Caliente a cocina polipropileno Ø 0.0.19
- Cañería secundaria en baños P.V.C. Ø 0.038
- Cañería primaria en baños y coc. P.V.C. Ø 0.063 y 110
- Cañeríad desagues pluviales P.V.C. Ø 0.100
- Ventilaciones P.V.C. Ø 0.110

CAFESG

Comisión Administradora para el Fondo Especial de SALTO GRANDE

GOBIERNO DE LA PROVINCIA DE ENTRE RIOS

PROYECTO:

"RECAMBIO DE CUBIERTA Y REPARACIONES VARIAS EN ESC. Nº 92 "CONGRESO DE TUCUMAN" – C. DEL U. – DPTO. URUGUAY – ENTRE RÍOS"

Plano:

INST. DE AGUA - DETALLE COLECTOR

Estado: PARA LICITACIÓN

Archivo: 04 - IS - Instalaciones Sanitarias Esc. 92.dwg

Nº Plano: IS - 02

ING. DARIO E. BURNA Jefe Dpto. Control de Obras C.A.F.E.S.G.	ING. GERARDO M. SASSO Jefe Dpto. Proyectos C.A.F.E.S.G.	Fecha MAYO 2026	Escala 1:250
EQUIPO TÉCNICO C.A.F.E.S.G.		Dibujo ---	Formato A3-420x297

Ing. Civil Gerardo Sasso
Jefe Dpto. Proyectos
C.A.F.E.S.G.