

Concordia, 14 de Septiembre de 2025.

**Sres. Empresa
OFERENTES**

CIRCULAR N° 1.- SIN CONSULTA

Ref.: LICITACIÓN PÚBLICA N°15/2025

**"CONSTRUCCIÓN DE NUEVO SECTOR DE ONCOLOGÍA Y HEMOTERAPIA EN HOSPITAL
J. J. URQUIZA - CONCEPCIÓN DEL URUGUAY - DEPTO. URUGUAY - E. R."**


De mi consideración:

A través de la presente se procede a anexar planos faltantes N° 19 y 20 de
Instalaciones sanitarias omitidos en la presentación original.

Sin más, saludo a Ustedes muy atentamente.



Ing. Civil Gerardo Sasso
Jefe Dpto. Proyectos
C.A.F.E.S.G.

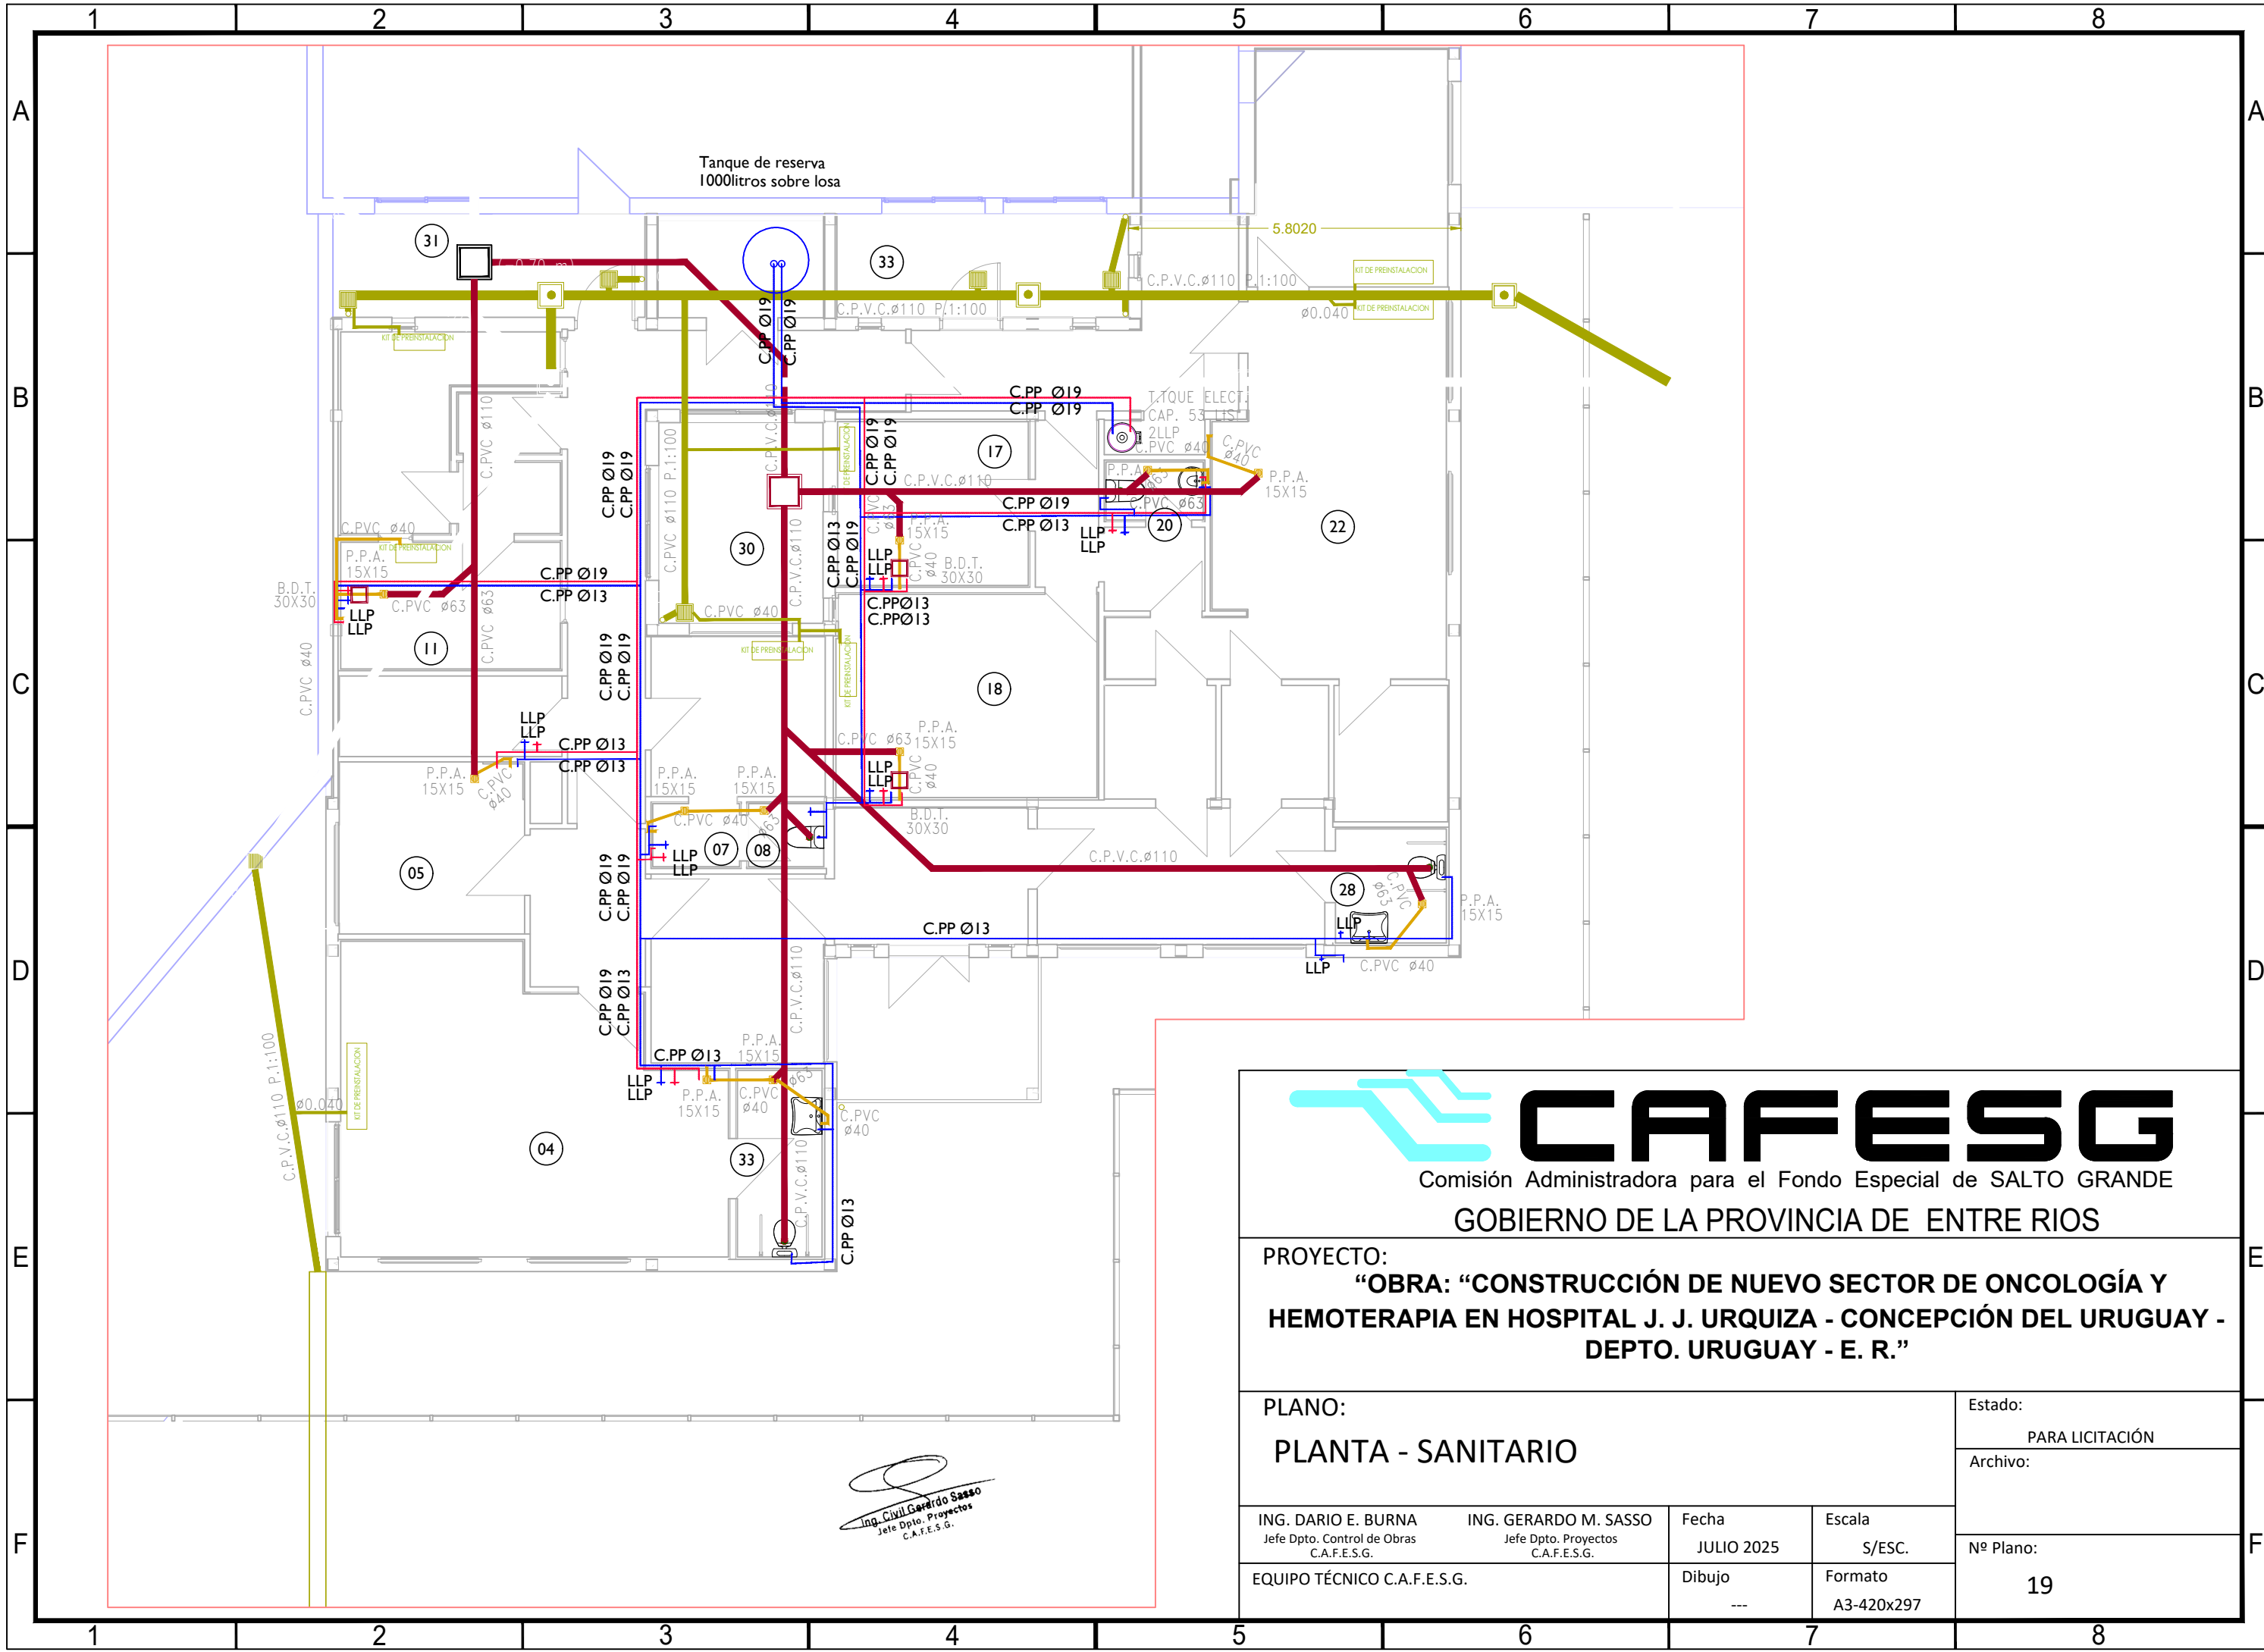

Ing. Civil Gerardo Sasso
Jefe Dpto. Proyectos
C.A.F.E.S.G.




Comisión Administradora para el Fondo Especial de SALTO GRANDE
GOBIERNO DE LA PROVINCIA DE ENTRE RIOS

PROYECTO:
"OBRA: "CONSTRUCCIÓN DE NUEVO SECTOR DE ONCOLOGÍA Y
HEMOTERAPIA EN HOSPITAL J. J. URQUIZA - CONCEPCIÓN DEL URUGUAY -
DEPTO. URUGUAY - E. R."

PLANO:
PLANTA - SANITARIO

ING. DARIO E. BURNA Jefe Dpto. Control de Obras C.A.F.E.S.G.	ING. GERARDO M. SASSO Jefe Dpto. Proyectos C.A.F.E.S.G.	Fecha JULIO 2025	Escala S/ESC.	Nº Plano: 19
EQUIPO TÉCNICO C.A.F.E.S.G.		Dibujo ---	Formato A3-420x297	

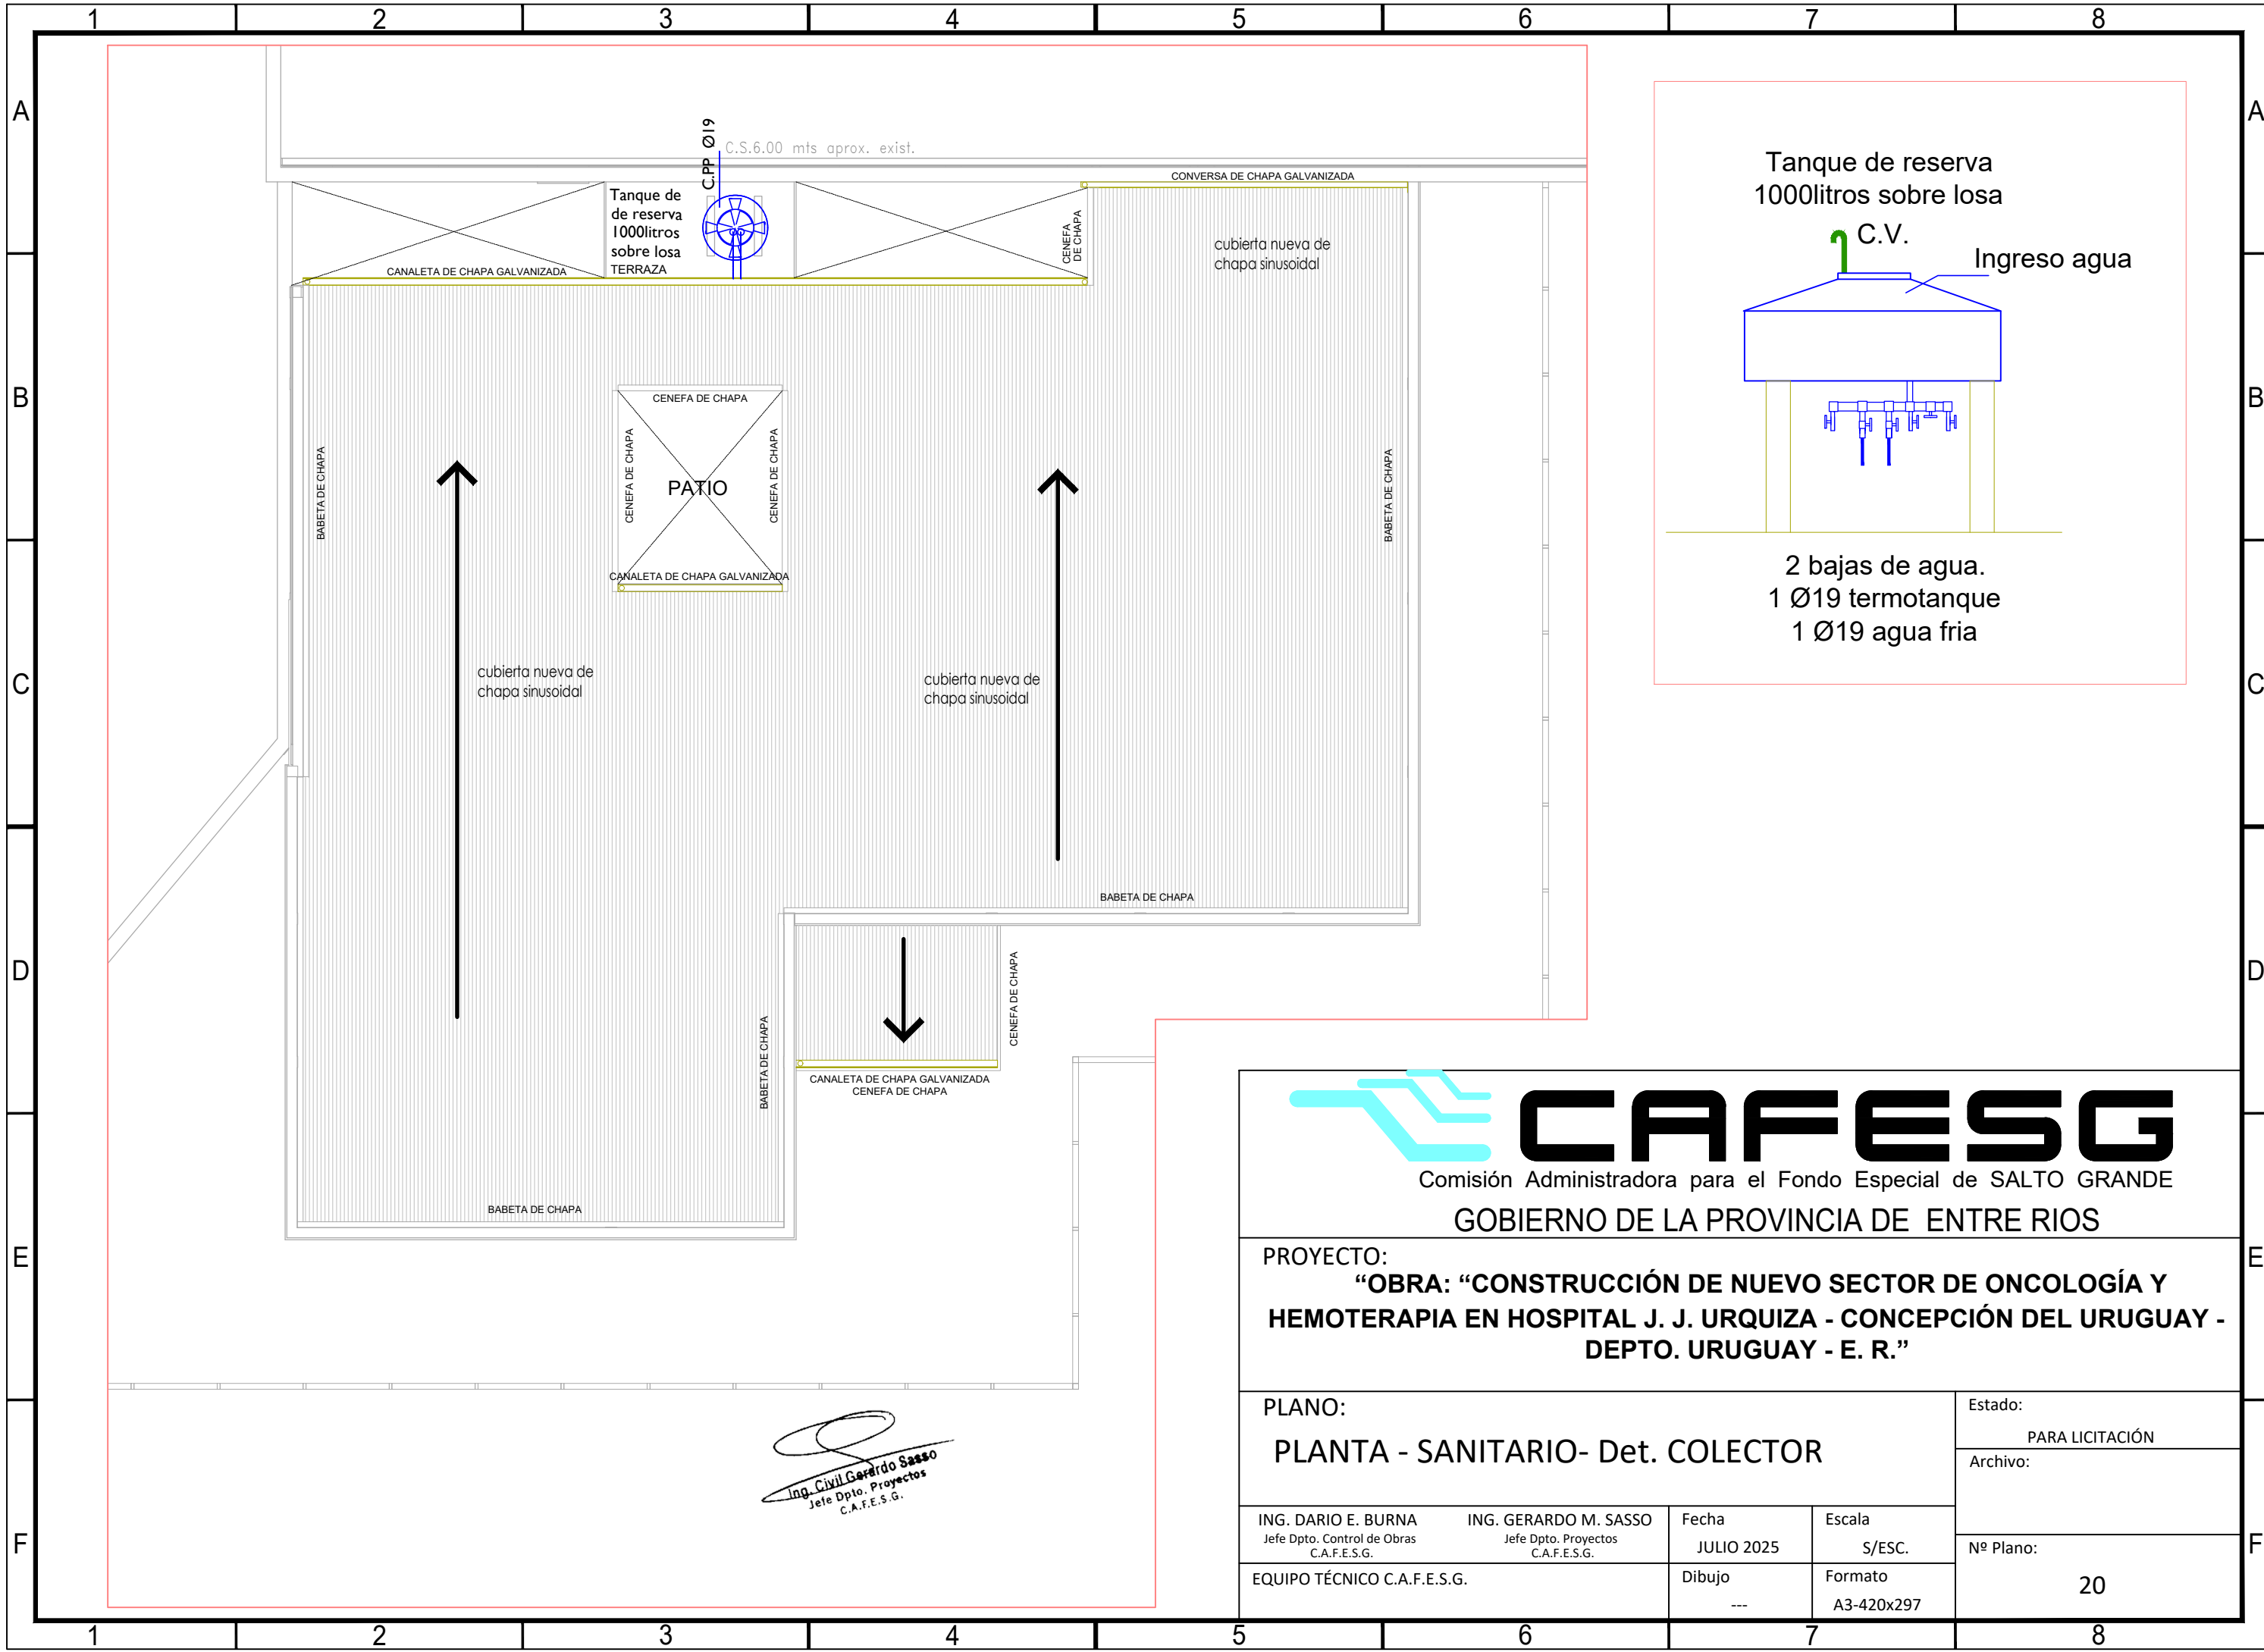



CAFESG
Comisión Administradora para el Fondo Especial de SALTO GRANDE
GOBIERNO DE LA PROVINCIA DE ENTRE RIOS

PROYECTO:
“OBRA: “CONSTRUCCIÓN DE NUEVO SECTOR DE ONCOLOGÍA Y HEMOTERAPIA EN HOSPITAL J. J. URQUIZA - CONCEPCIÓN DEL URUGUAY - DEPTO. URUGUAY - E. R.”

PLANO:
PLANTA - SANITARIO- Det. COLECTOR

ING. DARIO E. BURNA Jefe Dpto. Control de Obras C.A.F.E.S.G.	ING. GERARDO M. SASSO Jefe Dpto. Proyectos C.A.F.E.S.G.	Fecha JULIO 2025	Escala S/ESC.	Estado: PARA LICITACIÓN
EQUIPO TÉCNICO C.A.F.E.S.G.				Archivo:
				Nº Plano: 20
		Dibujo ---	Formato A3-420x297	